


CITTA' DI TORINO
UNIVERSITA' DEGLI STUDI DI TORINO
SCUOLA DI BIOTECNOLOGIE
 via Nizza 52 Torino

Progetto esecutivo con variante 1


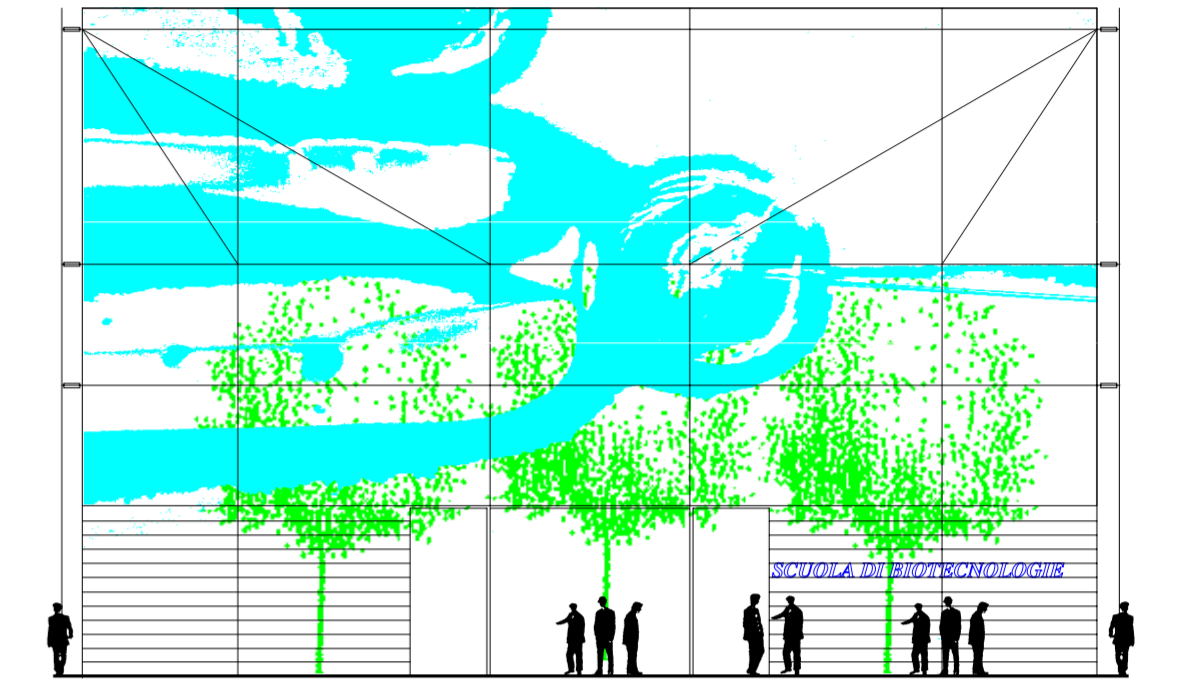


TAV. N1-02-03
ZONA N1 - PIANTA PIANO PRIMO
 PARTICOLARI DELLE FINITURE INTERNE
 SCALA 1/25
 18 novembre 2005

Concessionario: Società di Biotecnologie S.p.A.
 Costituita da:

 AEM s.p.a. Azienda Energetica Metropolitana Torino 48 Via Benelli - 10122 TORINO Italia tel. 00 39 011 554911	 FINPIEMONTE s.p.a. Istituto Finanziario Regionale Piemontese 54 Galleria San Federico - 10121 TORINO Italia tel. 00 39 011 5717711	 DE GA s.p.a. Impresa di costruzioni 52 Via Dei Mille - 10131 TORINO Italia tel. 00 39 011 8178174
 SINLOC Sistema Iniziative Locali s.p.a. 56 Via XX Settembre - 10121 TORINO Italia tel. 00 39 011 4407175		

Progetto architettonico: Arch. LUCIANO PIA, via Asti 17 - Torino
 Progetto strutturale: ICIS srl, corso Einaudi 8 - Torino
 Progetto impiantistico: Ing. SANDRO FERRONE, via Brissogne 50 - Torino

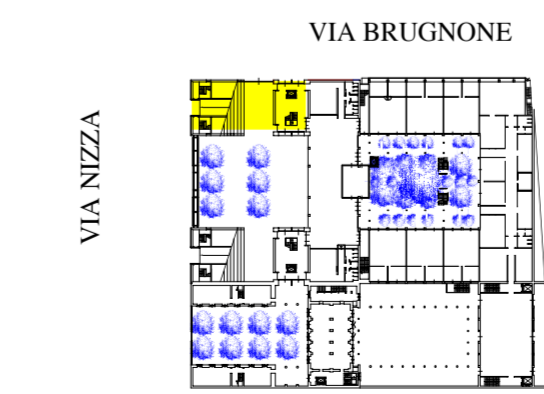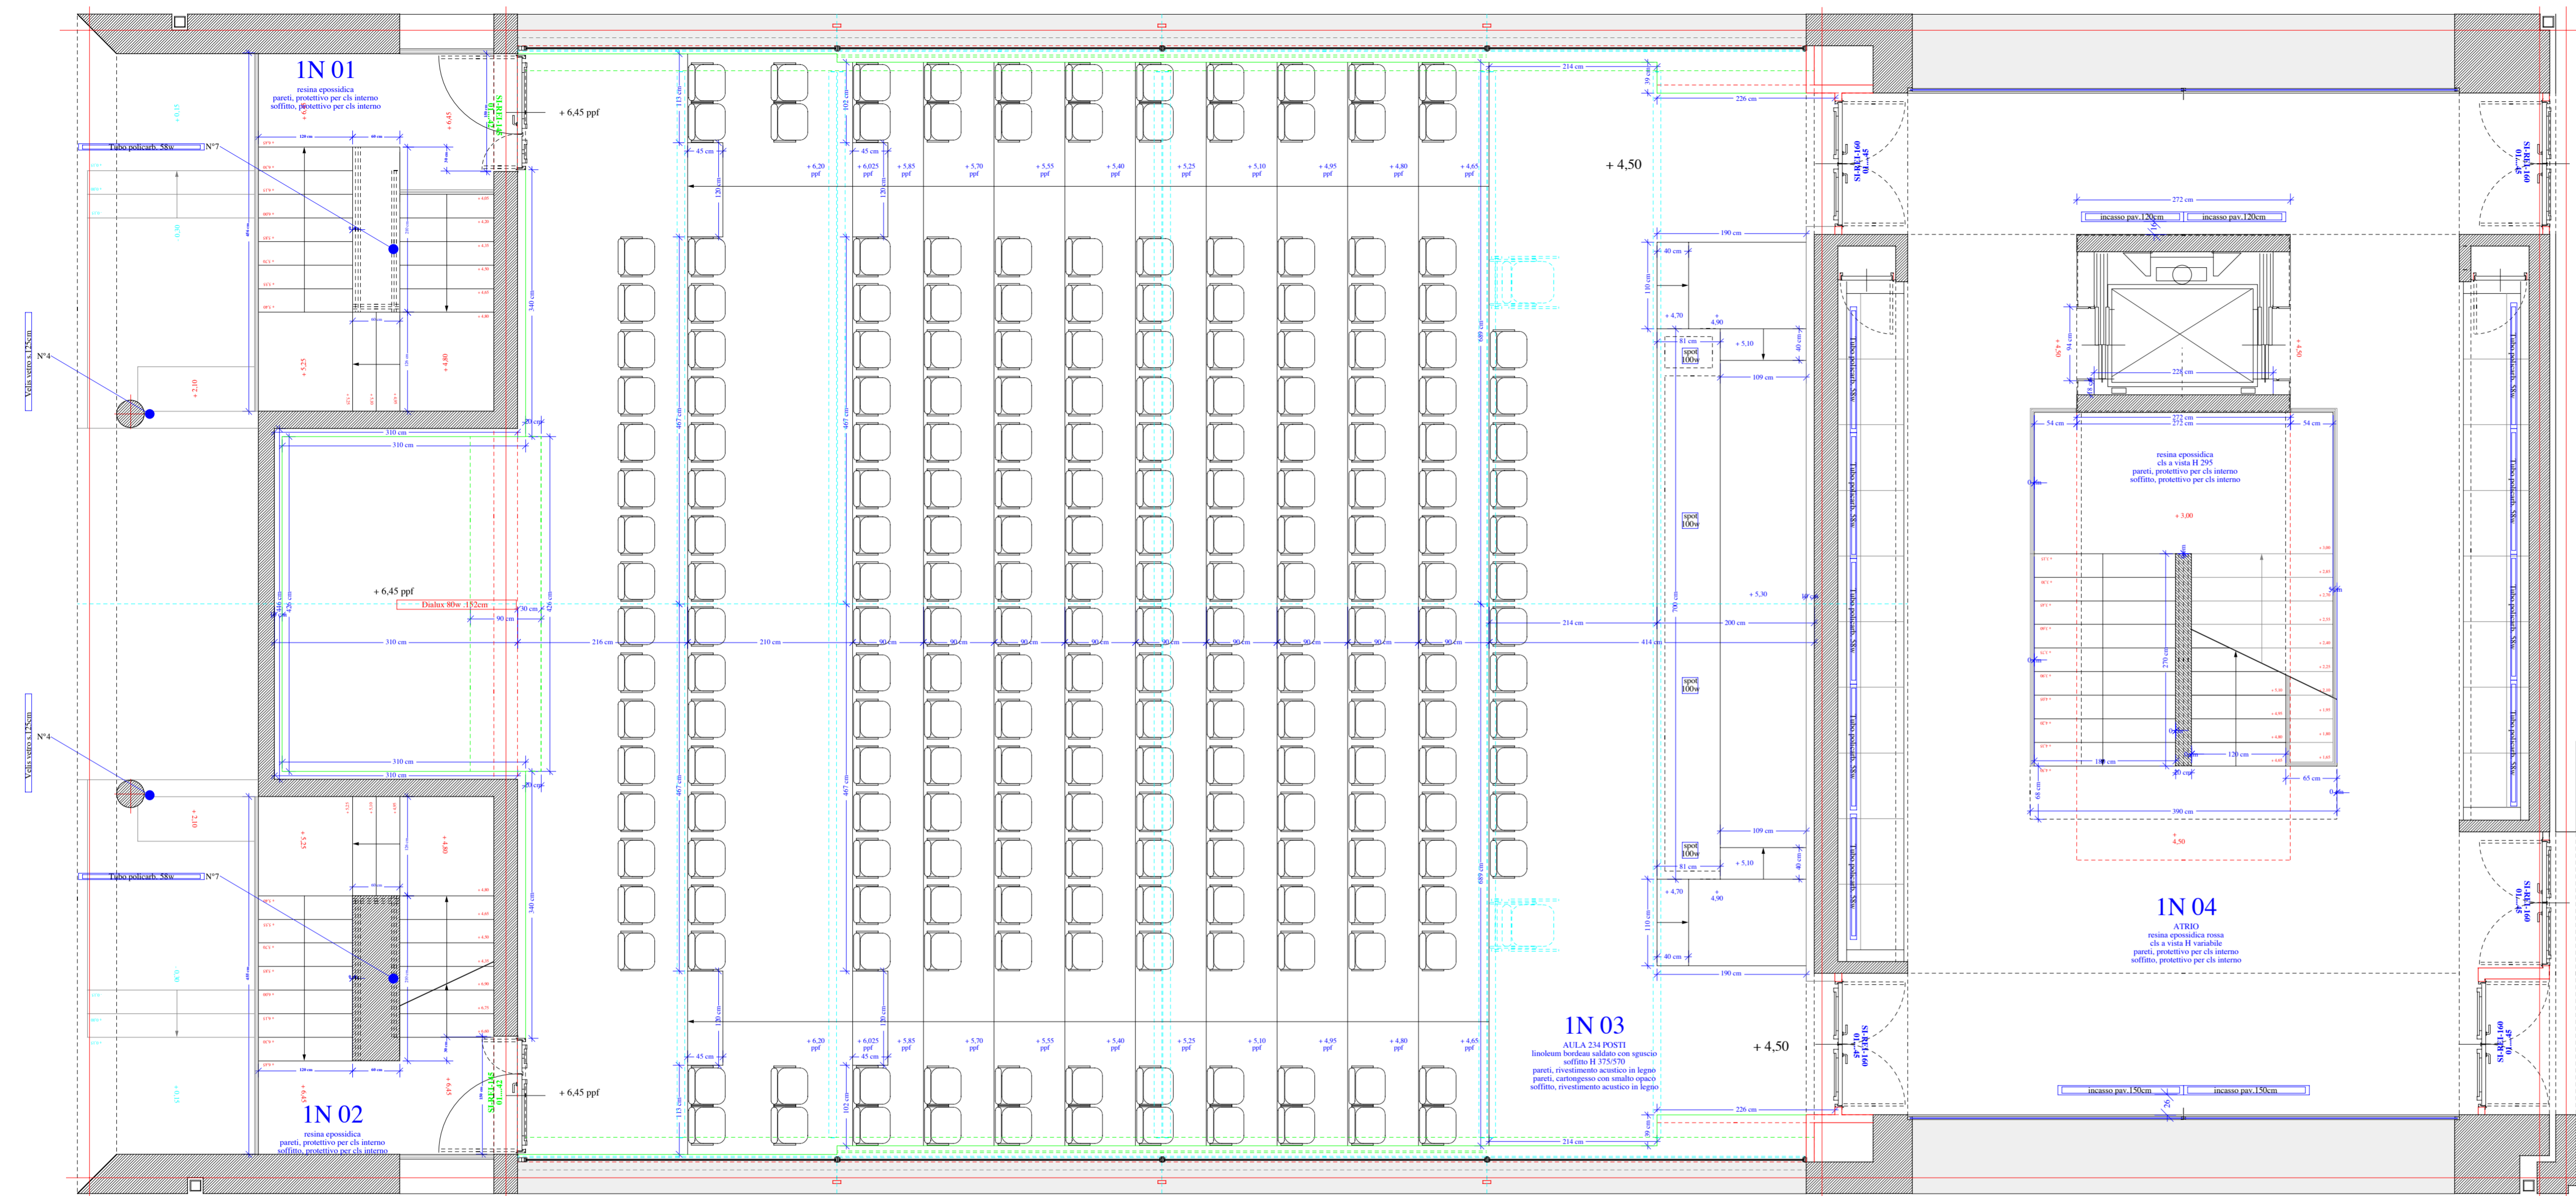

EMISSIONE	0	11 novembre 2004	modifica
REVISIONE	1	27 10 2005	LAMPADIE
REVISIONE	2
REVISIONE	3
REVISIONE	4
REVISIONE	5
REVISIONE	6
REVISIONE	7
REVISIONE	8
REVISIONE	9