


EMISIONE	0	29 novembre 2004	modifica
REVISIONE	1	-	-
REVISIONE	2	-	-
REVISIONE	3	-	-
REVISIONE	4	-	-
REVISIONE	5	-	-
REVISIONE	6	-	-
REVISIONE	7	-	-
REVISIONE	8	-	-
REVISIONE	9	-	-

CITTA' DI TORINO
UNIVERSITA' DEGLI STUDI DI TORINO
SCUOLA DI BIOTECNOLOGIE
 via Nizza 52 Torino

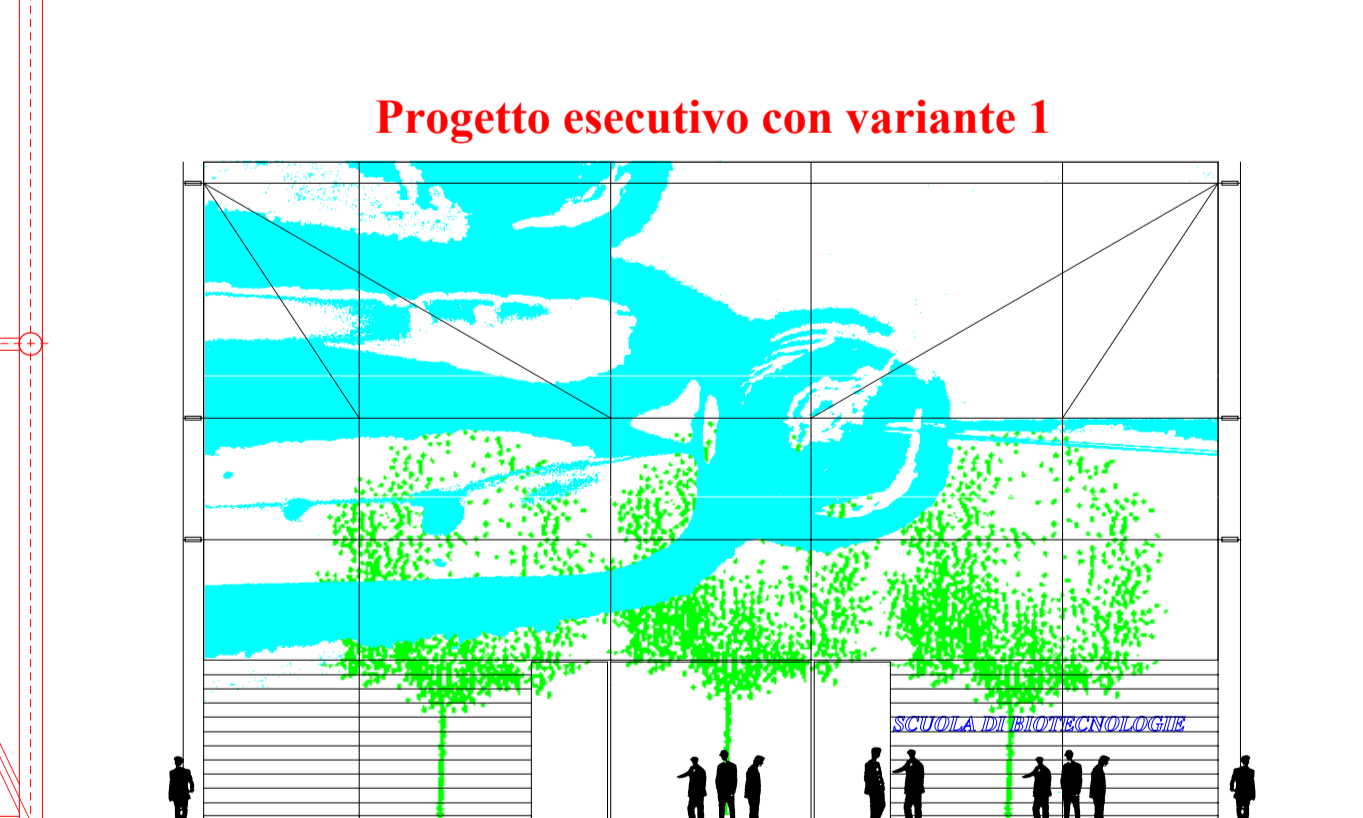

Progetto esecutivo con variante 1

TAVOLA A-10-02V var.
PROGETTO ARCHITETTONICO
 PASSERELLE CORTILE CASSONE SECONDO - PIANTE, SEZIONI
 PARTICOLARI
 SCALA 1/50 - 25, 10
 29 novembre 2004

Concessionario: Società di Biotecnologie S.p.A.
 Costituita da:

AEM s.p.a.
 Azienda Energetica Metallurgica Torino
 10126 Torino - Tel. 011/24911

FINPIEMONTE s.p.a.
 Istituto Finanziario Regionale Piemontese
 10126 Torino - Tel. 011/24911

DE GA s.p.a.
 10126 Torino - Tel. 011/24911

SINLOC Sistema Iniziative Locali s.p.a.
 10126 Torino - Tel. 011/24911

Progetto architettonico: Arch. LUCIANO PLA, via Aul 17 - Torino
 Progetto strutturale: ICS srl, corso Einaudi 8 - Torino
 Progetto impiantistico: Ing. SANDRO PERRONE, via Brissogne 50 - Torino