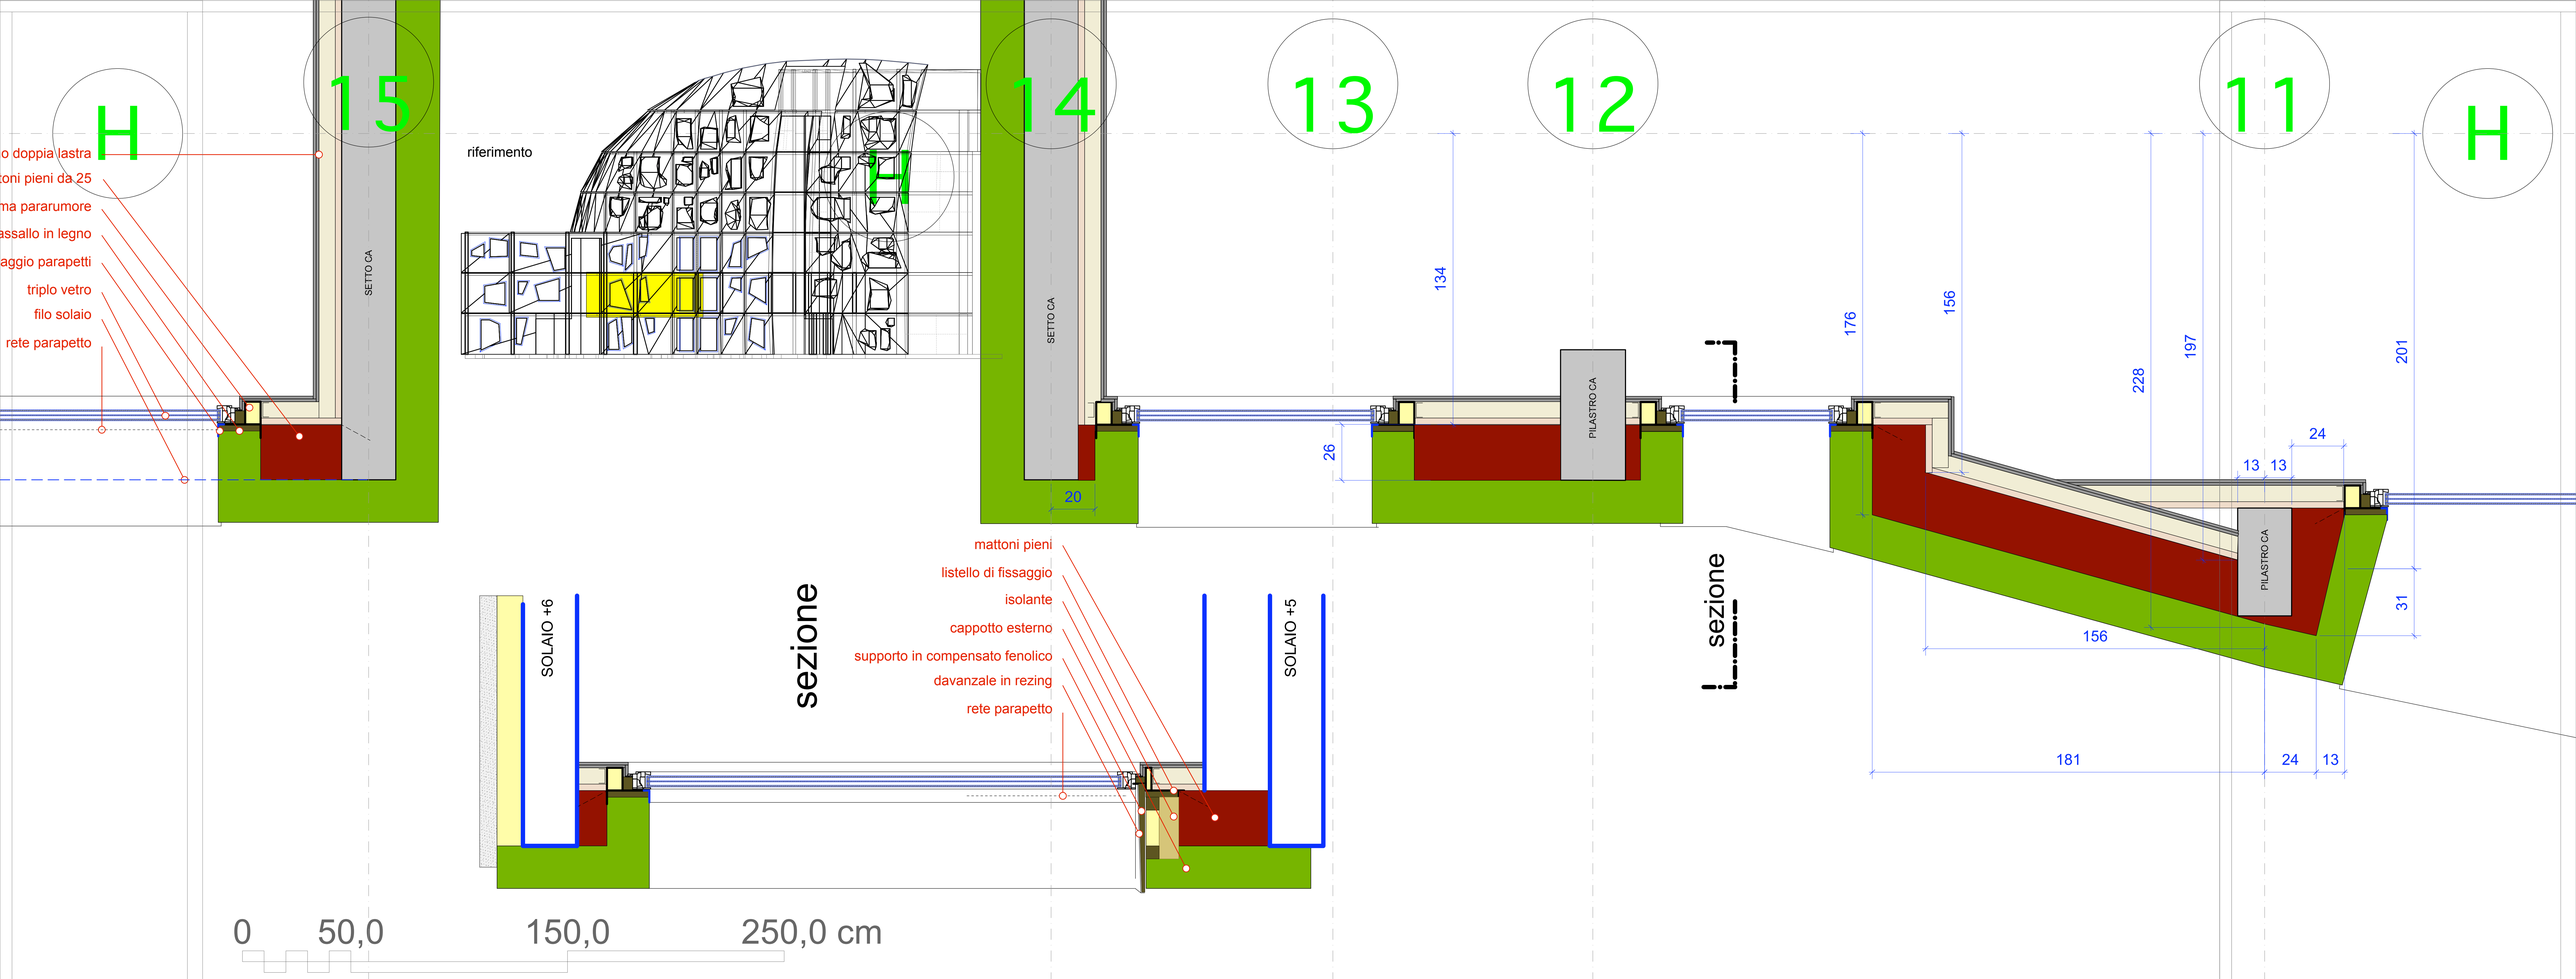
H
15
14
13
12
11
H
o doppia lastra
toni pieni da 25
ma pararumore
assallo in legno
aggio parapetti
triplo vetro
filo solaio
rete parapetto
riferimento
SETTO CA
SETTO CA
PILASTRO CA
PILASTRO CA
134
26
20
176
156
228
197
201
24
13
13
31
156
181
24
13
sezione
sezione
SOLAIO +6
SOLAIO +5
mattoni pieni
listello di fissaggio
isolante
cappotto esterno
supporto in compensato fenolico
davanzale in rezing
rete parapetto
0
50,0
150,0
250,0 cm

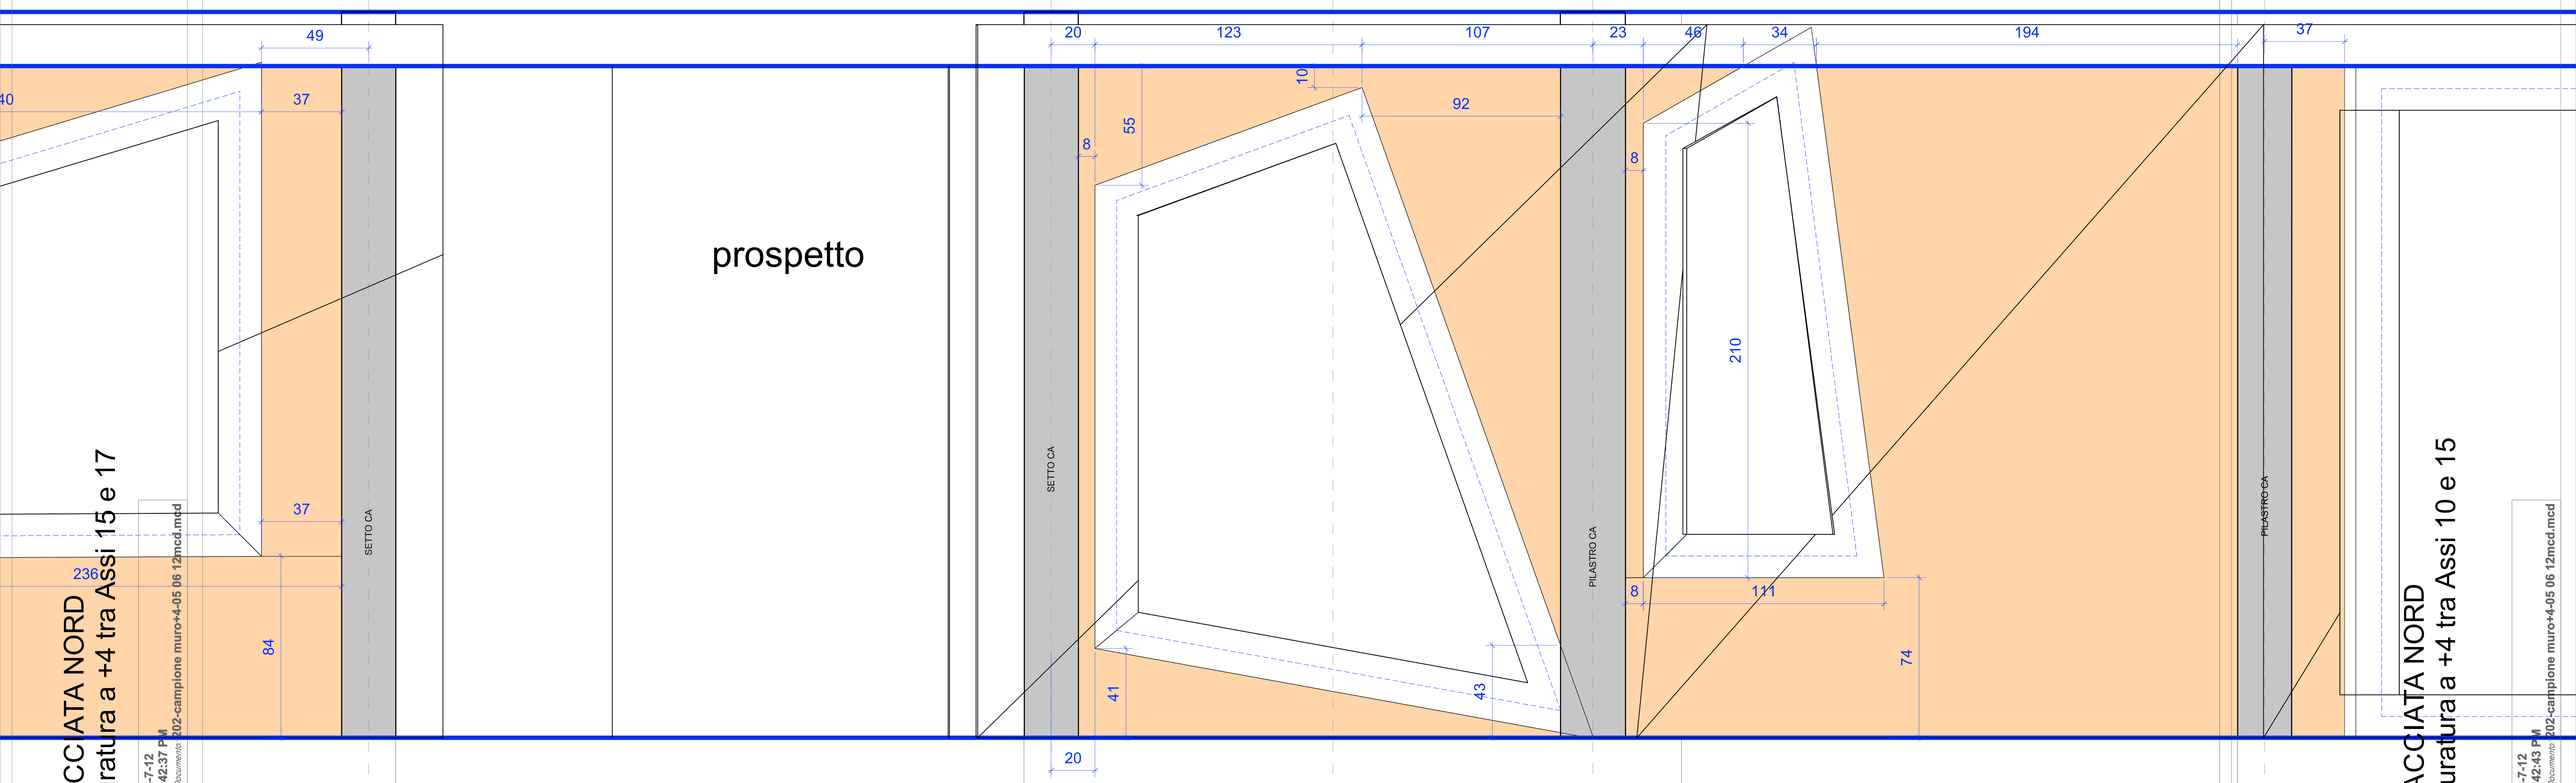
prospetto
FACCIATA NORD
muratura a +4 tra Assi 15 e 17
FACCIATA NORD
muratura a +4 tra Assi 10 e 15
SETTO CA
SETTO CA
PILASTRO CA
PILASTRO CA
49
40
37
37
236
84
20
123
107
23
48
34
194
37
10
92
55
8
8
8
210
111
74
41
43
20