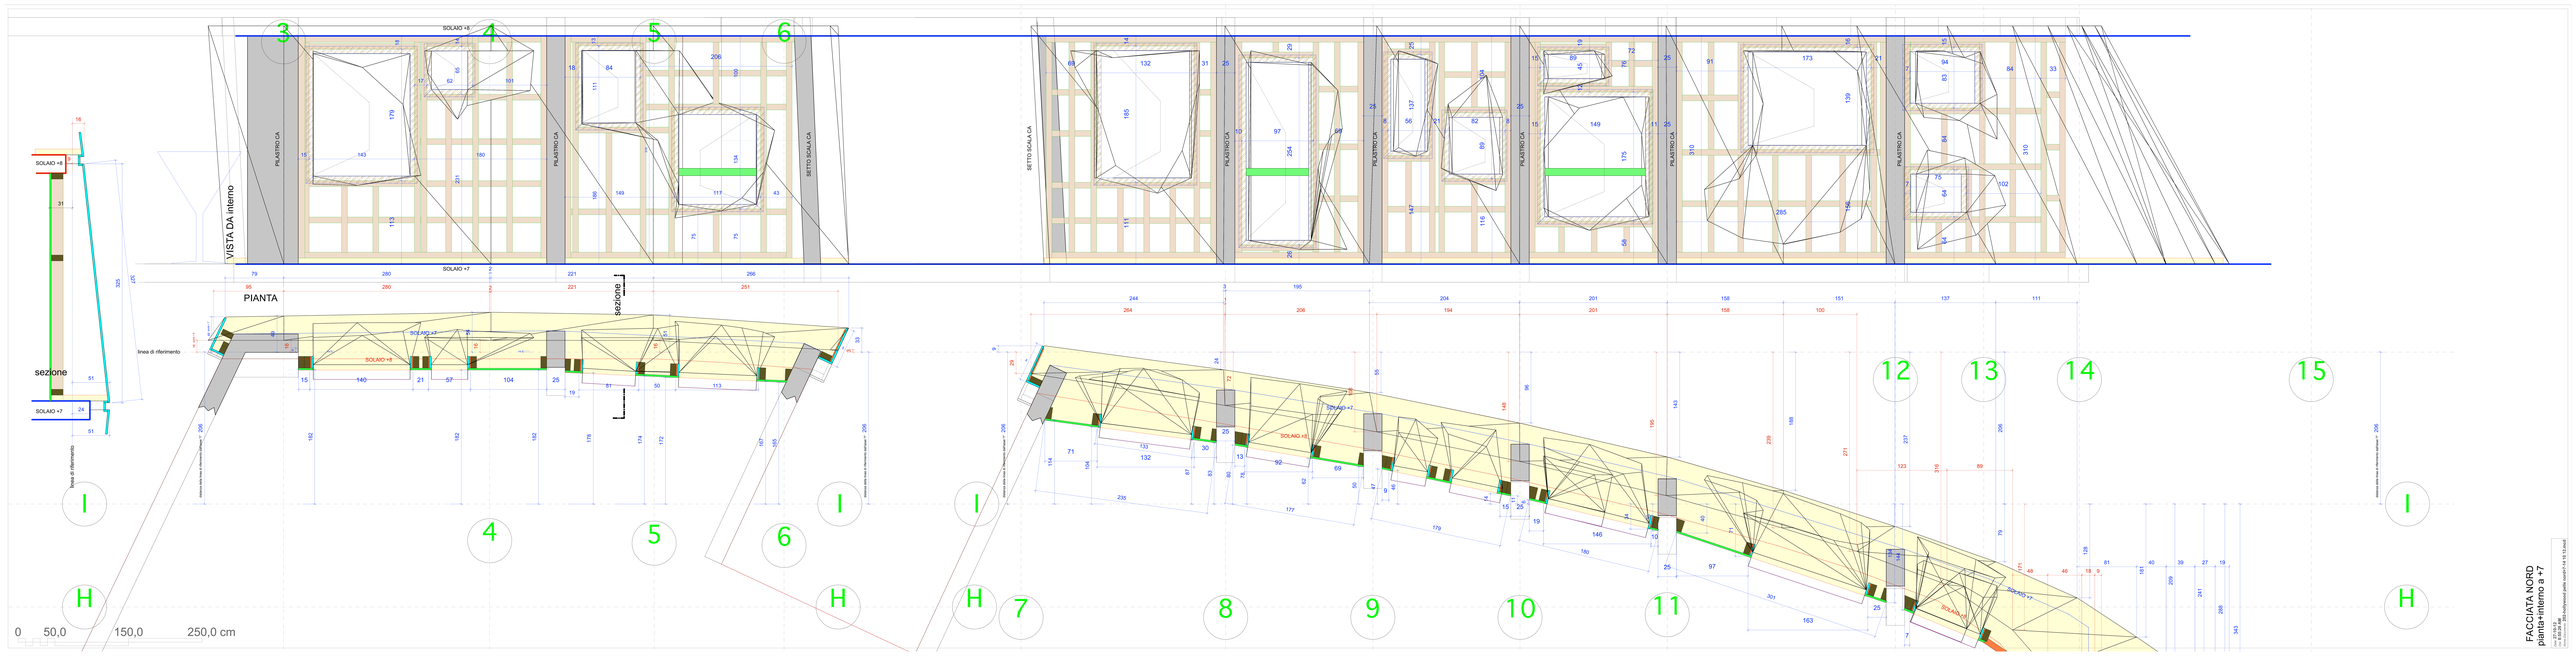

FACCIATA NORD
pianta+interno a +7

Prot. 2010/130
data 01.03.2010
scala 1:50 - 1:100