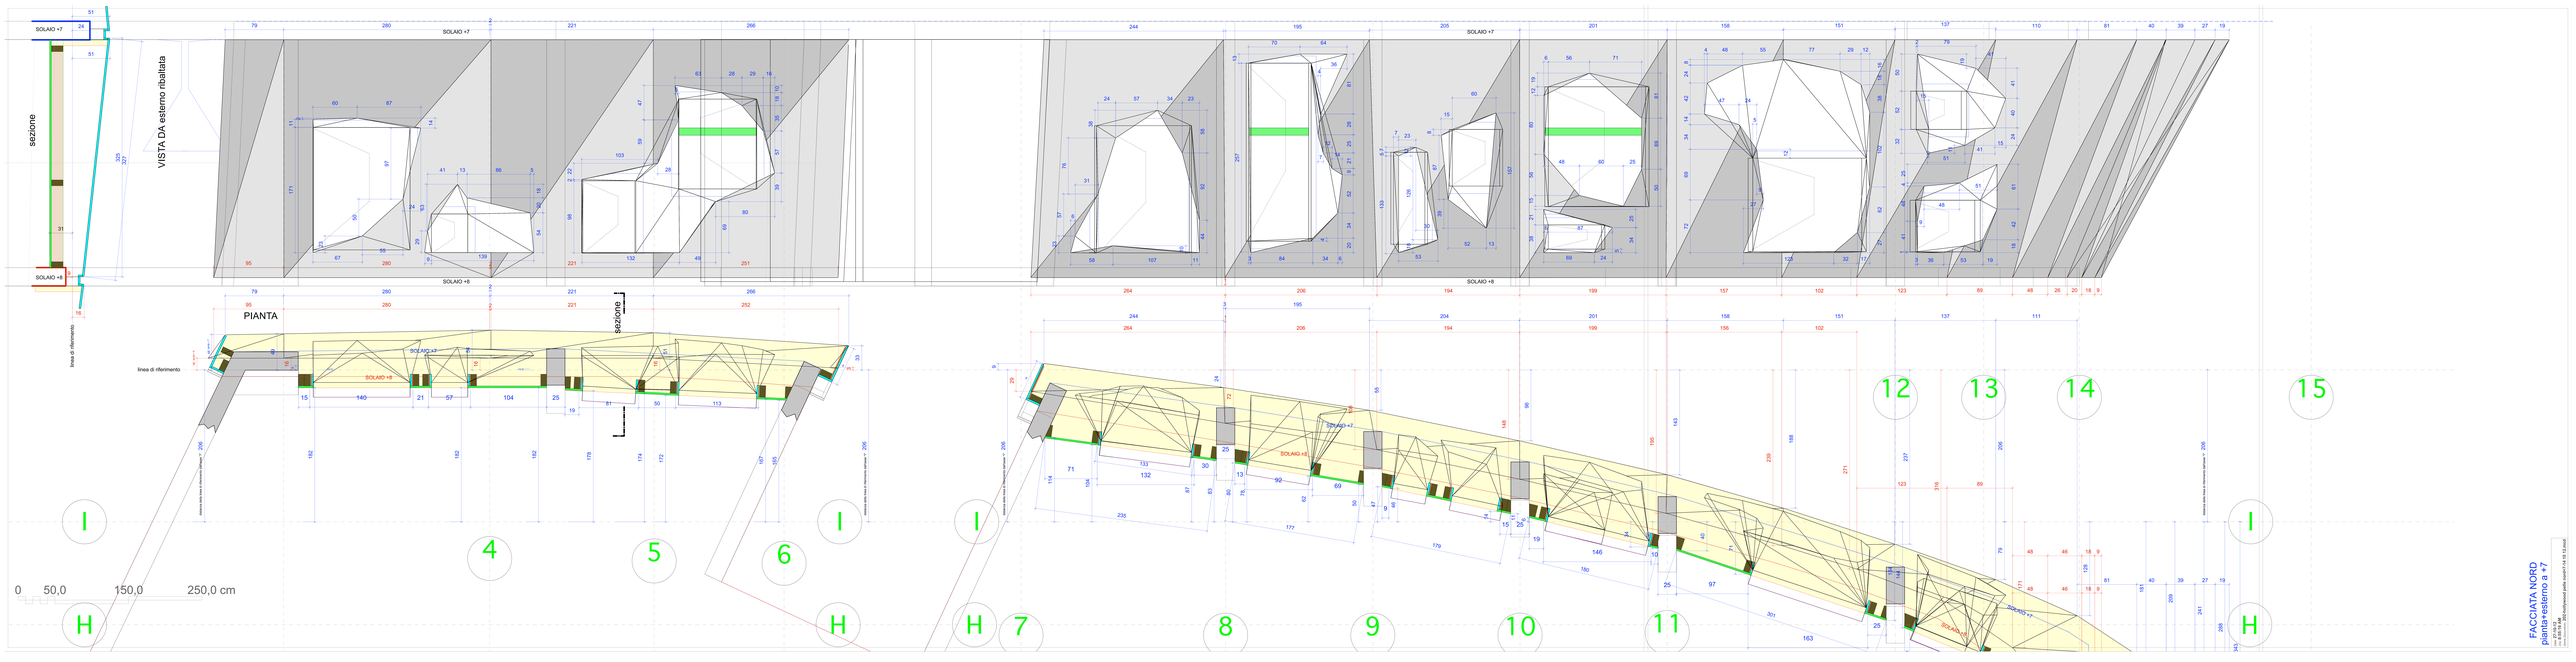

FACCIATA NORD
pianta+sezione a +7

Fase: ESISTE
Data: 23.09.19
Scala: 1:50 - 1:100