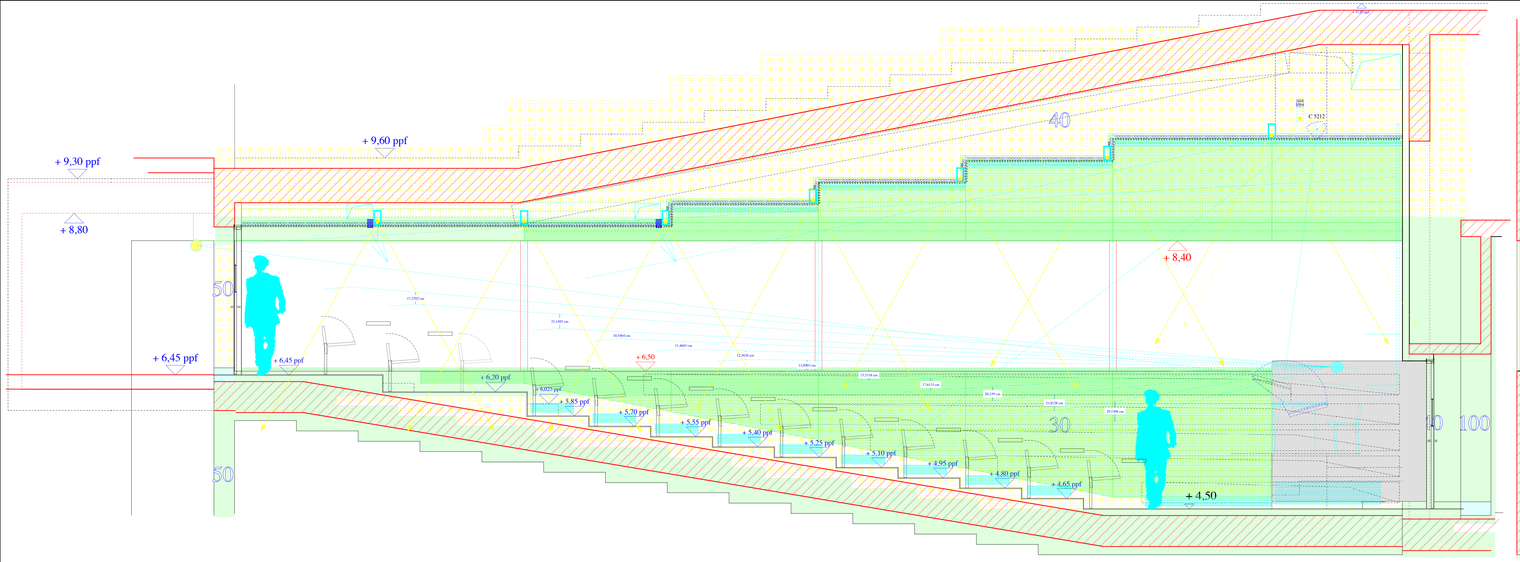


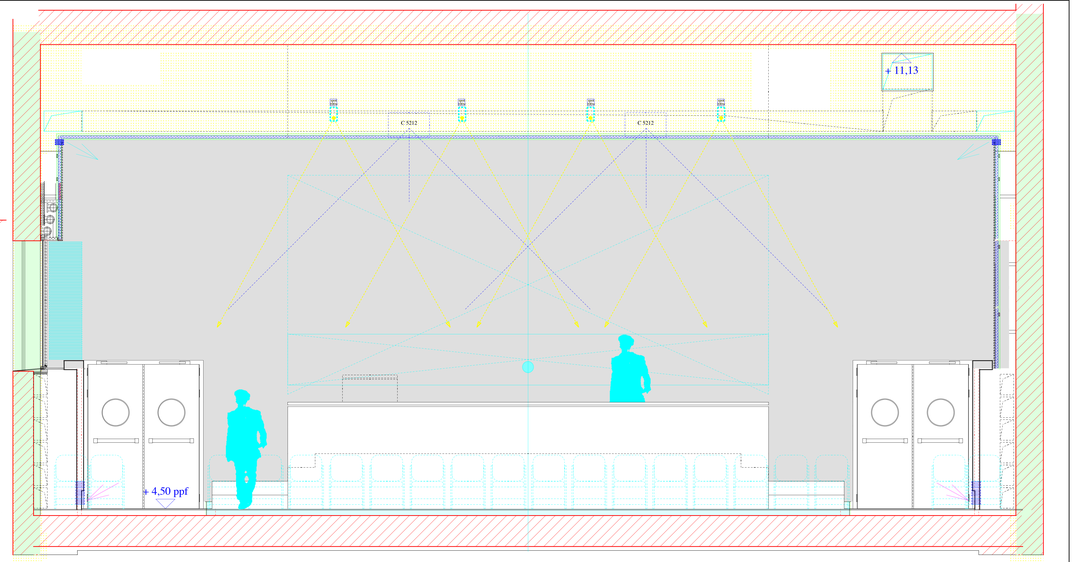


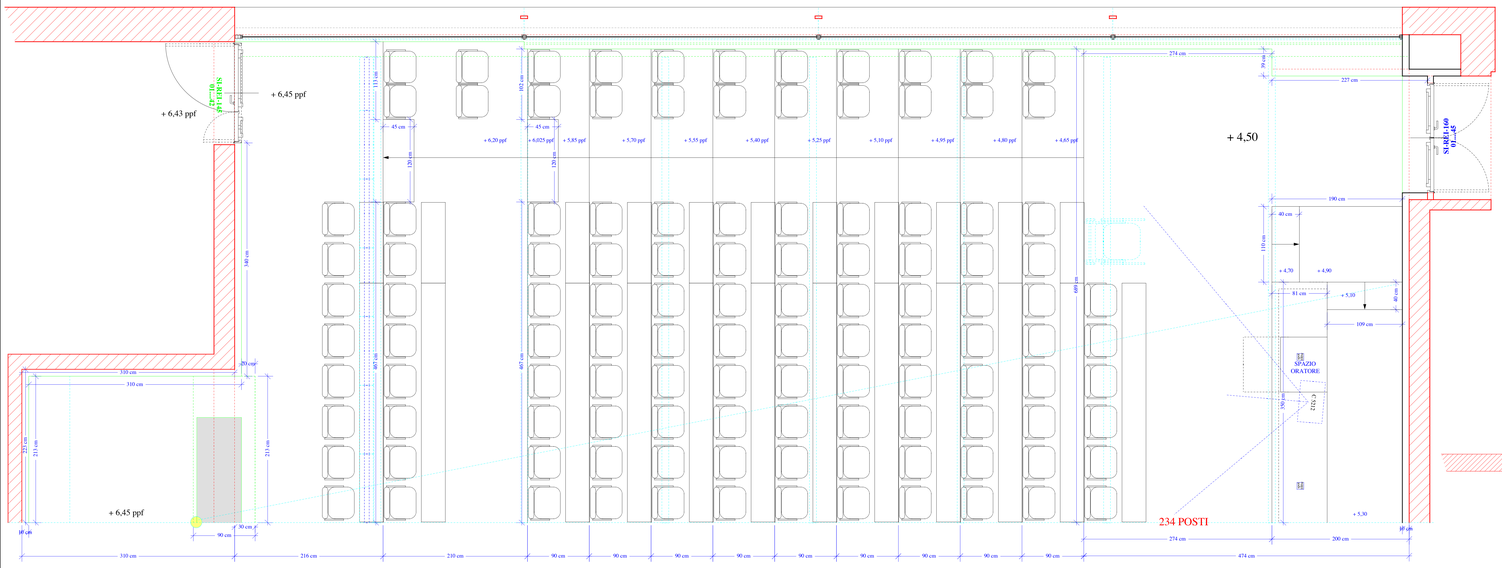


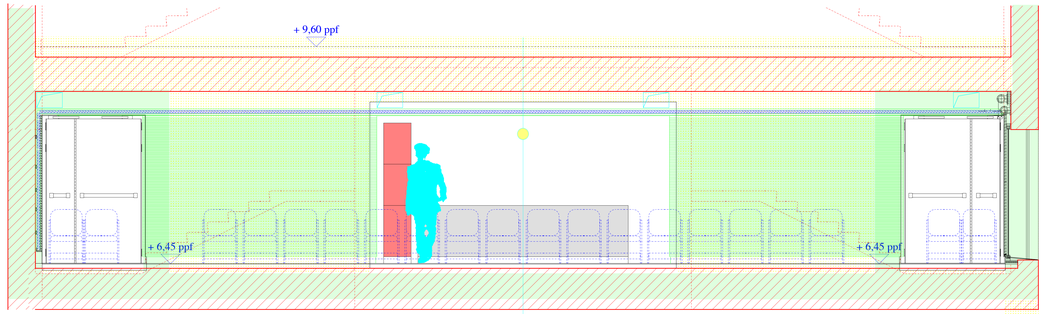


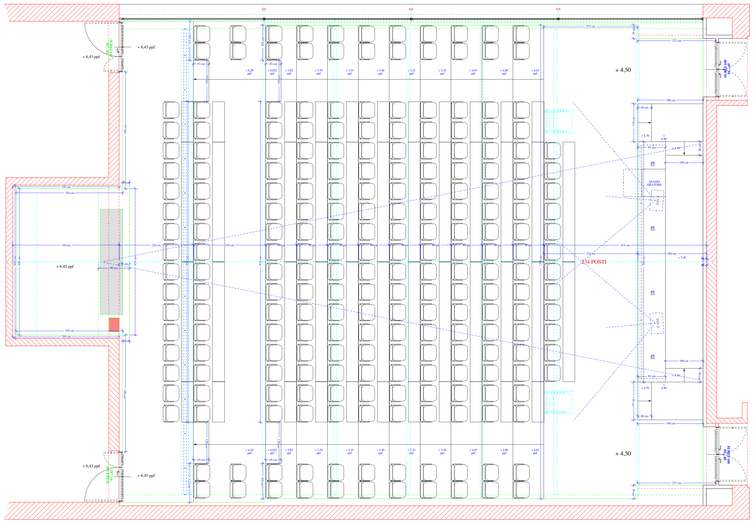


# CITTA' DI TORINO
## UNIVERSITA' DEGLI STUDI DI TORINO
### SCUOLA DI BIOTECNOLOGIE
via Nizza 52 Torino

**Progetto esecutivo con variante 1**

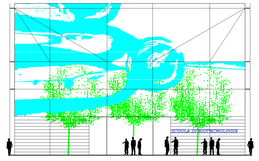

**TAV. N2-06-01**
**ZONA N2 - AULA DA 234 POSTI DEL PRIMO PIANO**
PARTICOLARI DELLE FINITURE INTERNE
SCALA 1/25
18 novembre 2005

**Concessionario: Società di Biotecnologie S.p.A.**
Costituita da:

**AEM s.p.a.**
Azienda Energetica Metropolitana Torino
68 Via Bertola – 10122 TORINO Italia tel. 00 39 011 534911

**FINPIEMONTE s.p.a.**
Istituto Finanziario Regionale Piemontese
10 Galleria San Federico – 10121 TORINO Italia tel. 00 39-011 575 7711

**DE GA s.p.a.**
Impresa di costruzioni
52 Via Don Milani – 10121 TORINO Italia tel. 00 39 011 ELTECN

**SINLOC** Sistema Iniziative Locali s.p.a.

**SINLOC** Sistema Iniziative Locali s.p.a.
38 Via XX Settembre – 10121 TORINO Italia tel. 00 39 011 8497135

**Progetto architettonico: Arch. LUCIANO PIA, via Asti 17 – Torino**
**Progetto strutturale: ICIS srl, corso Einaudi 8 – Torino**
**Progetto impiantistico: Ing. SANDRO PERRONE, via Brissogne 50 – Torino**

VIA BRUGNONE

VIA NIZZA

| EMISSIONE | 0 | 11 novembre 2004 | modifica |
|---|---|---|---|
| REVISIONE | 1 | 06 03 2006 | tende + griglie |
| REVISIONE | 2 | 12 03 2006 | diffusione sonora |
| REVISIONE | 3 | ... | ... |
| REVISIONE | 4 | ... | ... |
| REVISIONE | 5 | ... | ... |
| REVISIONE | 6 | ... | ... |
| REVISIONE | 7 | ... | ... |
| REVISIONE | 8 | ... | ... |
| REVISIONE | 9 | ... | ... |

0 5 10mt