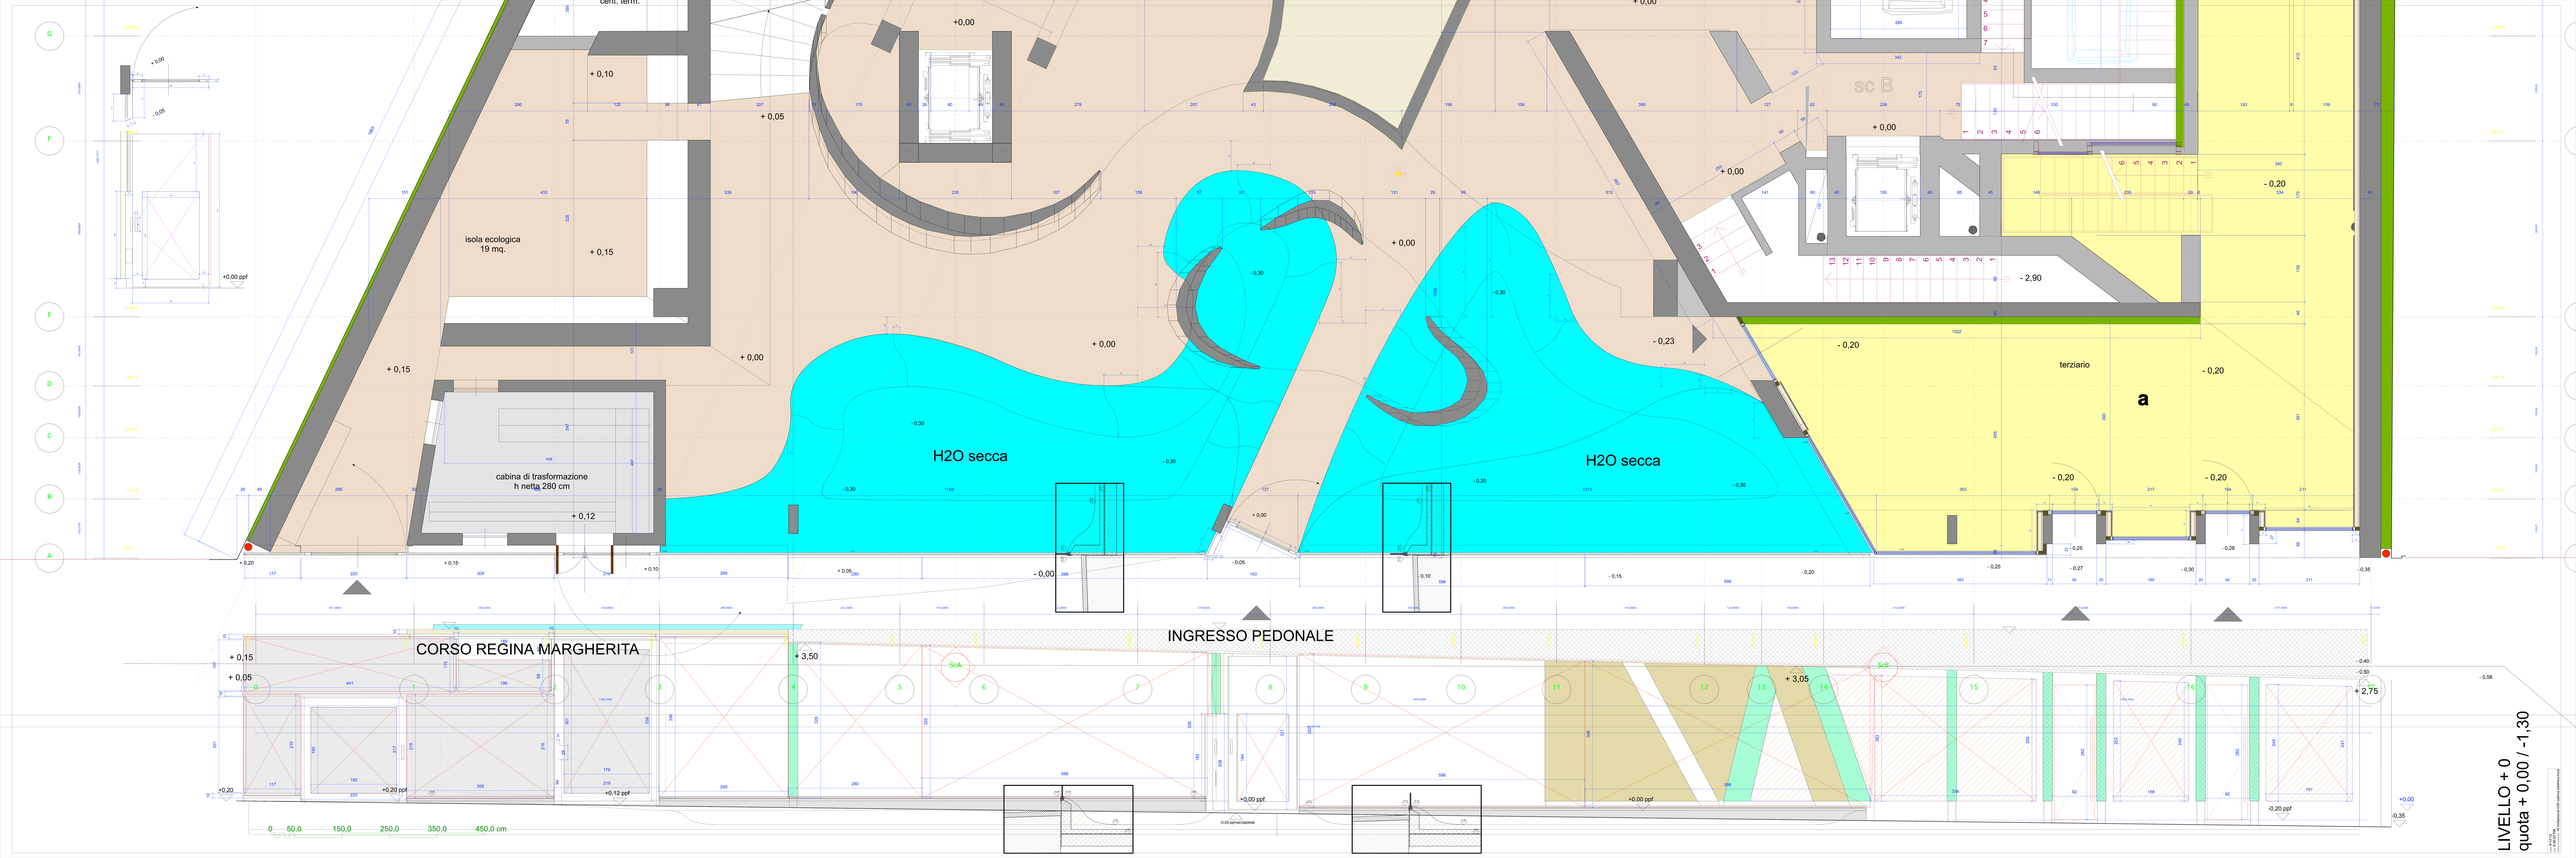
isola ecologica
19 mq.
cabina di trasformazione
h netta 280 cm
H2O secca
H2O secca
terziario
a
sc B
CORSO REGINA MARGHERITA
INGRESSO PEDONALE
LIVELLO + 0
quota + 0,00 / -1,30