

SEZIONE AA


SEZIONE BB

SEZIONE AA

SEZIONE BB

Prospetto C.Regina
tra assi 0 e 17

Prospetto C.Regina
tra assi 0 e 17

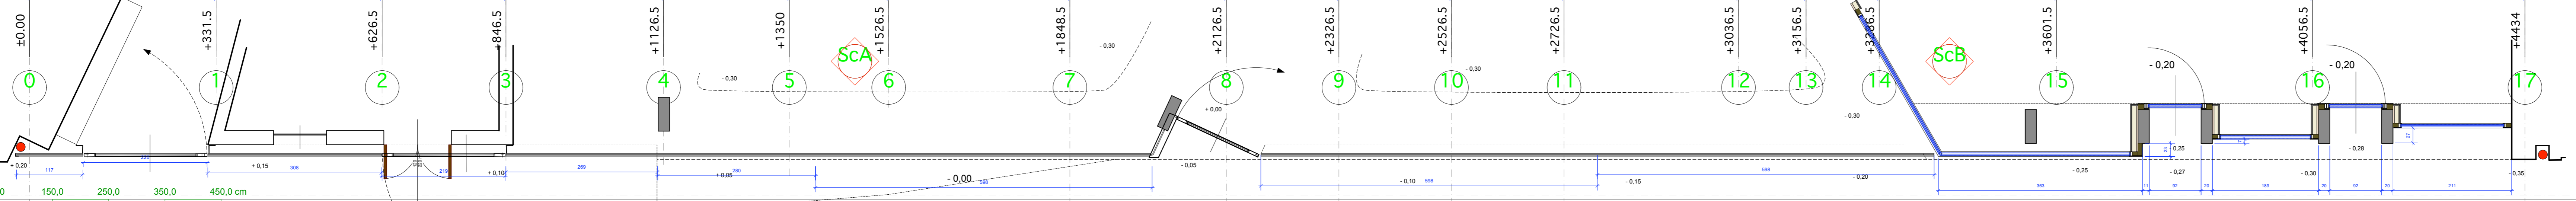

0 50.0 150.0 250.0 350.0 450.0 cm

4-7-13
08:16:31 PM
prospetto C.Regina hollywood-125.rvt

4-7-13
08:16:31 PM
prospetto C.Regina hollywood-125.rvt