5
A0

25 verde
Scala: 1:10

SEZIONI TETTO VERDE DI COPERTURA

S.Tr.

S.Lg.

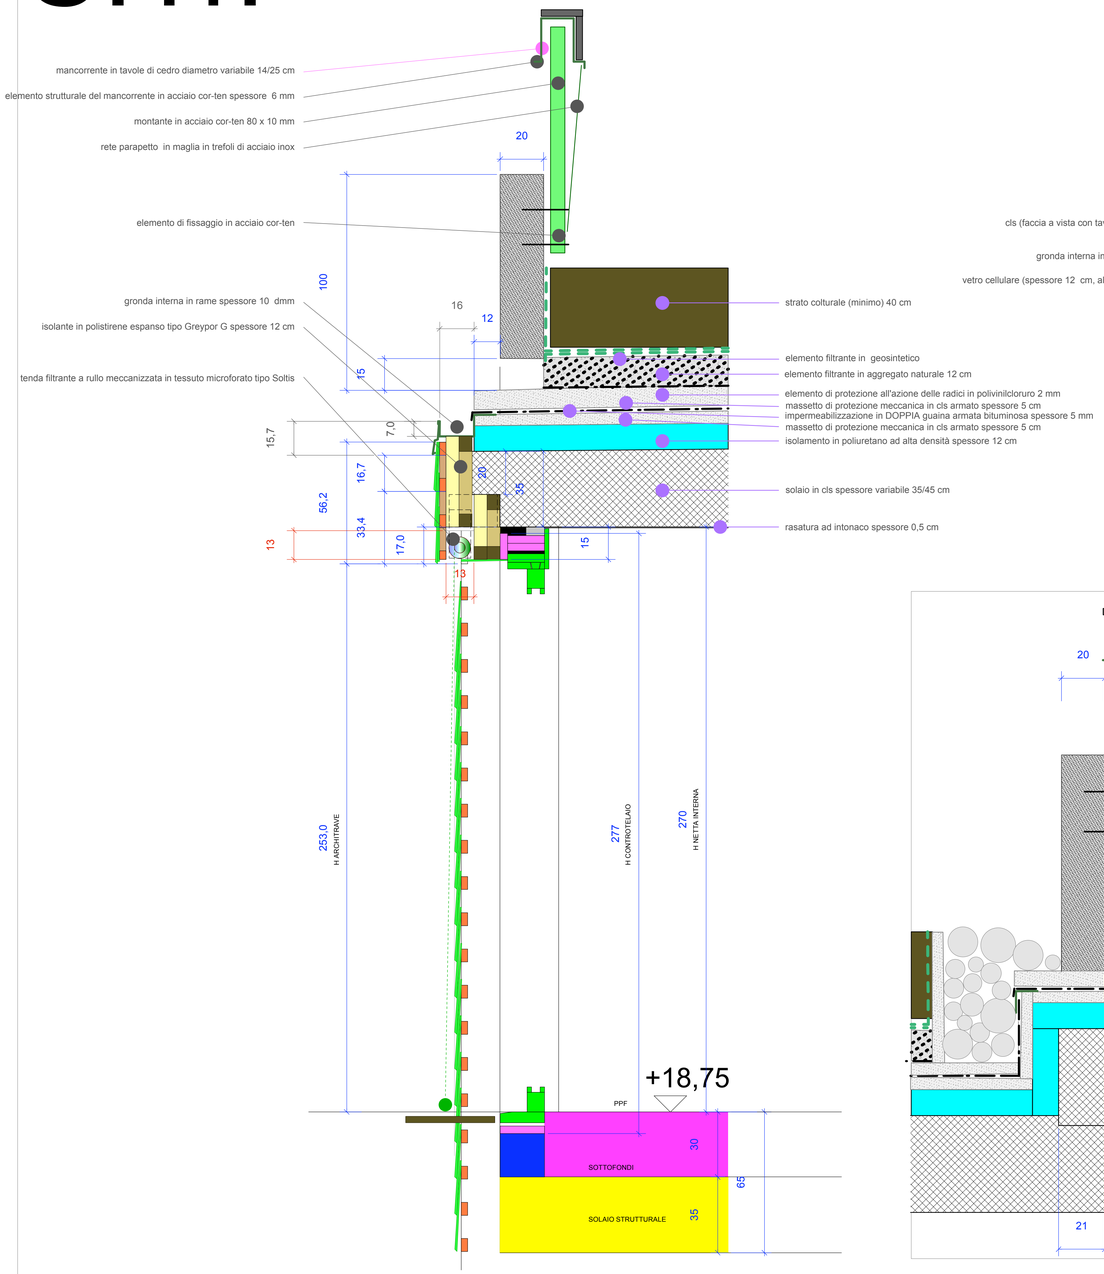

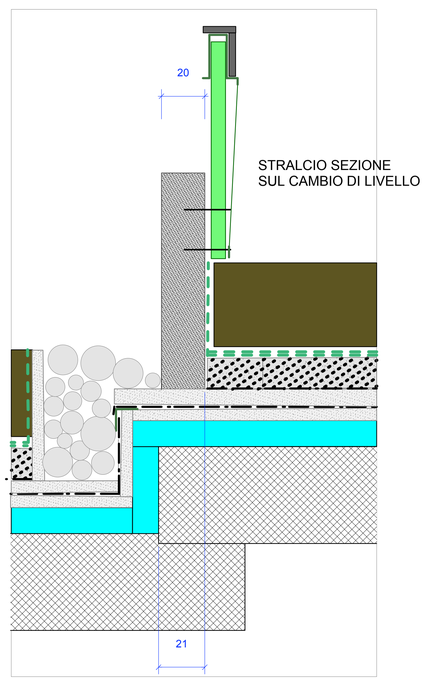

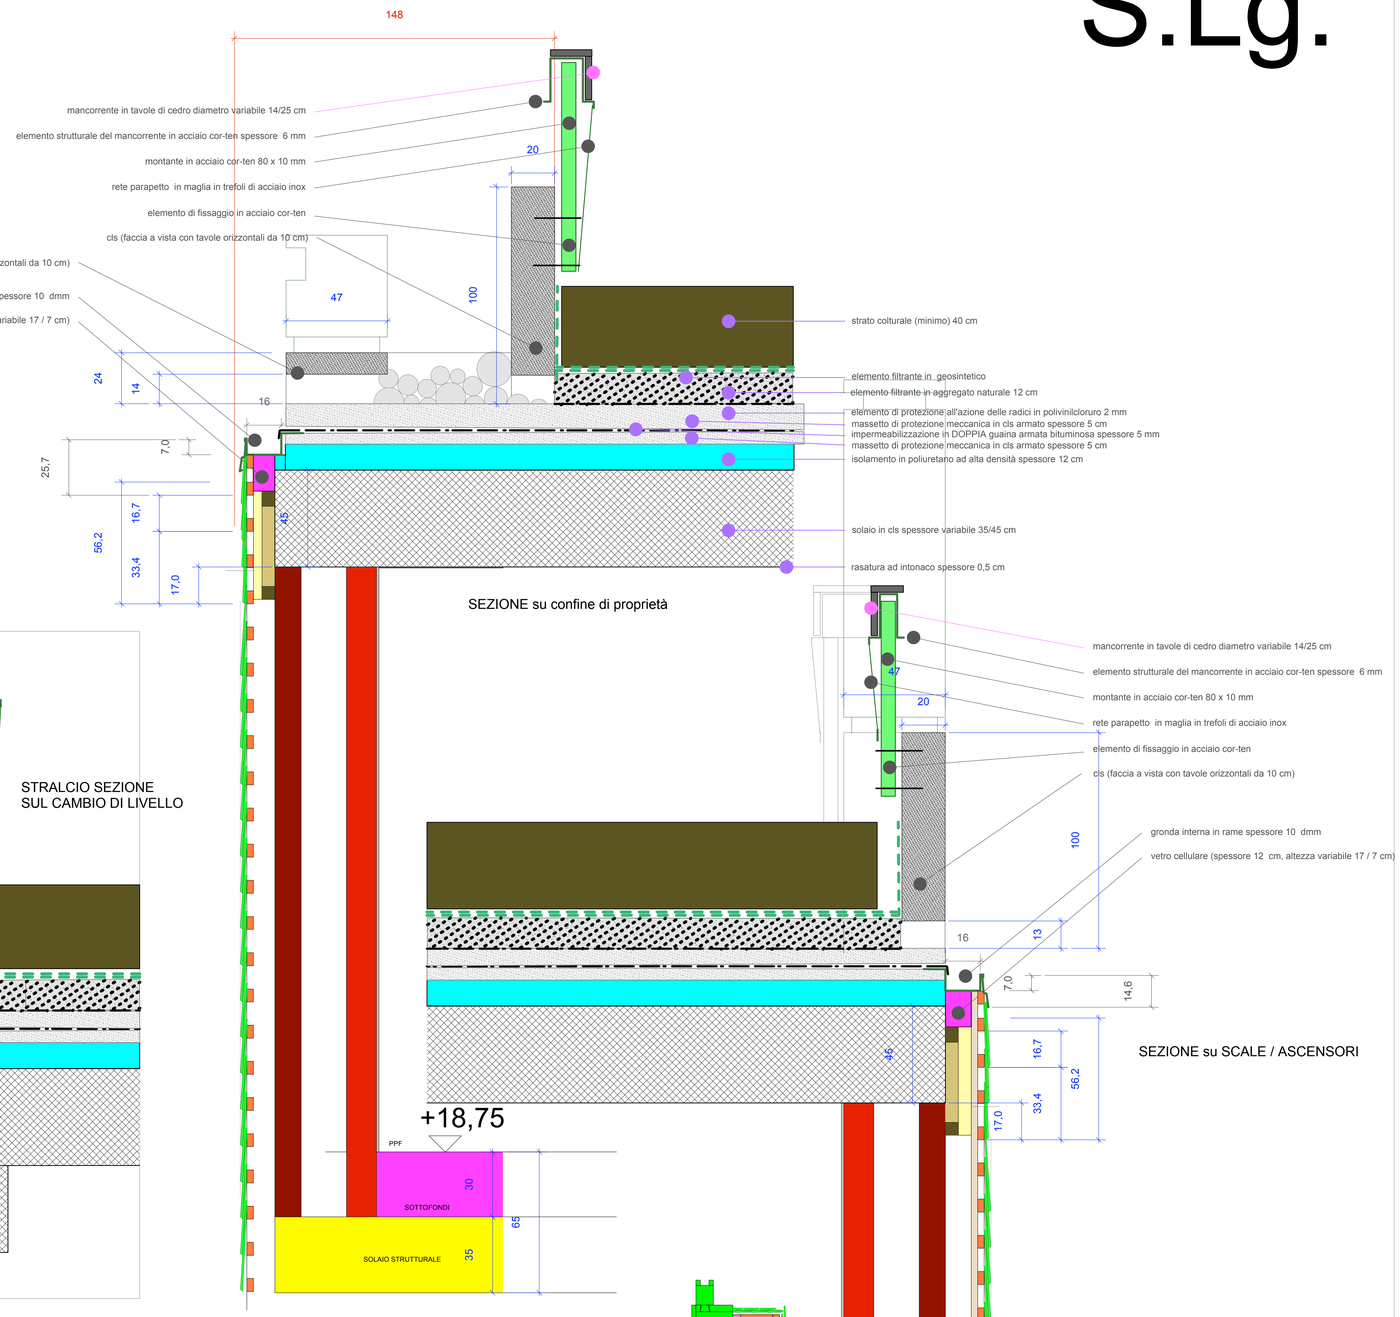

SEZIONE su confine di proprietà

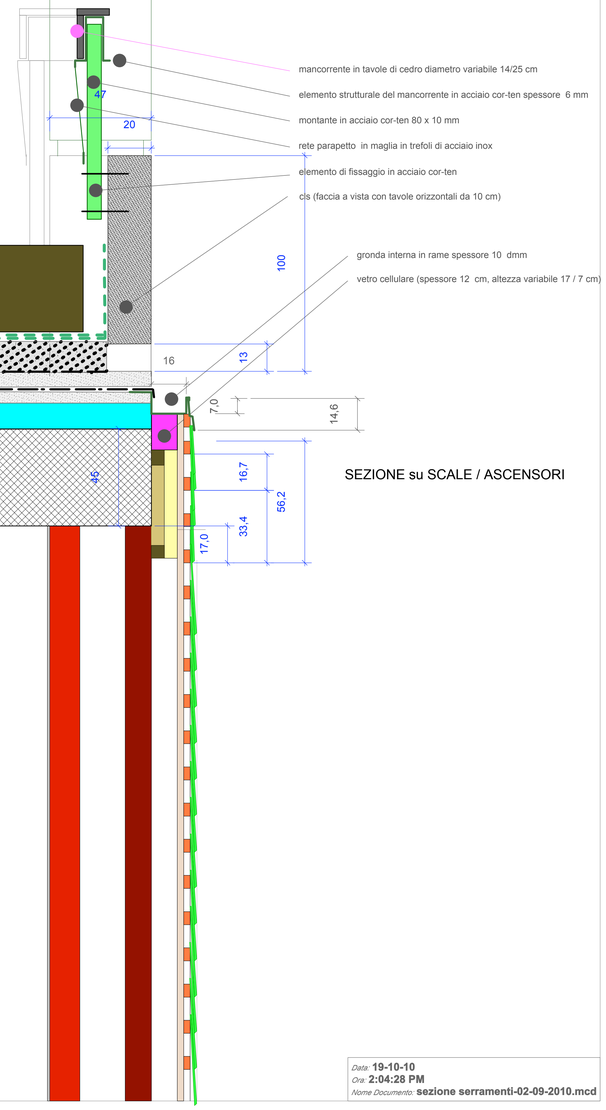

SEZIONE su SCALE / ASCENSORI

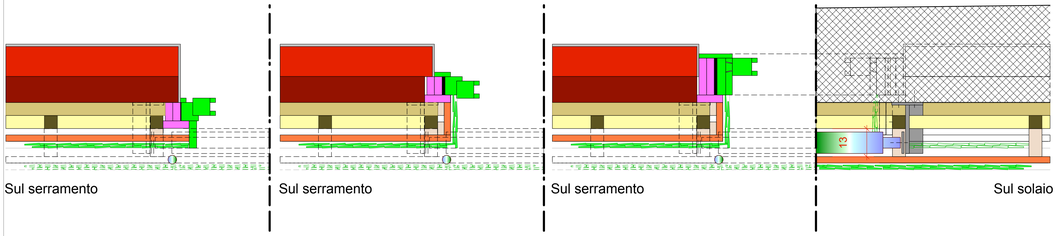

SEZIONE ORIZZONTALE TIPO

SEZIONE ORIZZONTALE TIPO

0 5,0 15,0 25,0 35,0 45,0 cm

FOGLIO 5

Data: 19-10-10
Ora: 2:04:28 PM
Nome Documento: sezione serramenti-02-09-2010.mcd