

Progetto esecutivo con variante 1

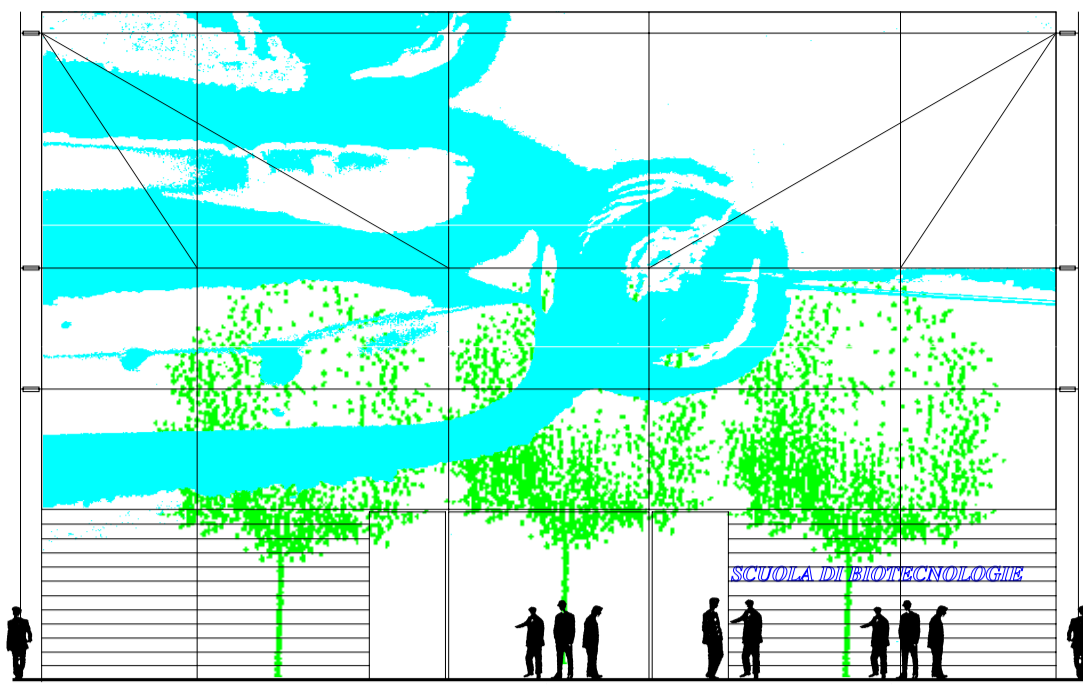











TAVOLA A-03-07V var.
PROGETTO ARCHITETTONICO
 PARTICOLARI SCALE SU VIA NIZZA
 SCALA 1:25
 18 novembre 2005

Concessionario: Società di Biotecnologie S.p.A.

Confinita da:



Progetto architettonico: arch. LUCIANO PIA, via Adè 17 - Torino
 Progetto strutturale: ICS srl, corso Einaudi 8 - Torino
 Progetto impiantistico: Ing. SANDRO FERRONE, via Brissogne 50 - Torino

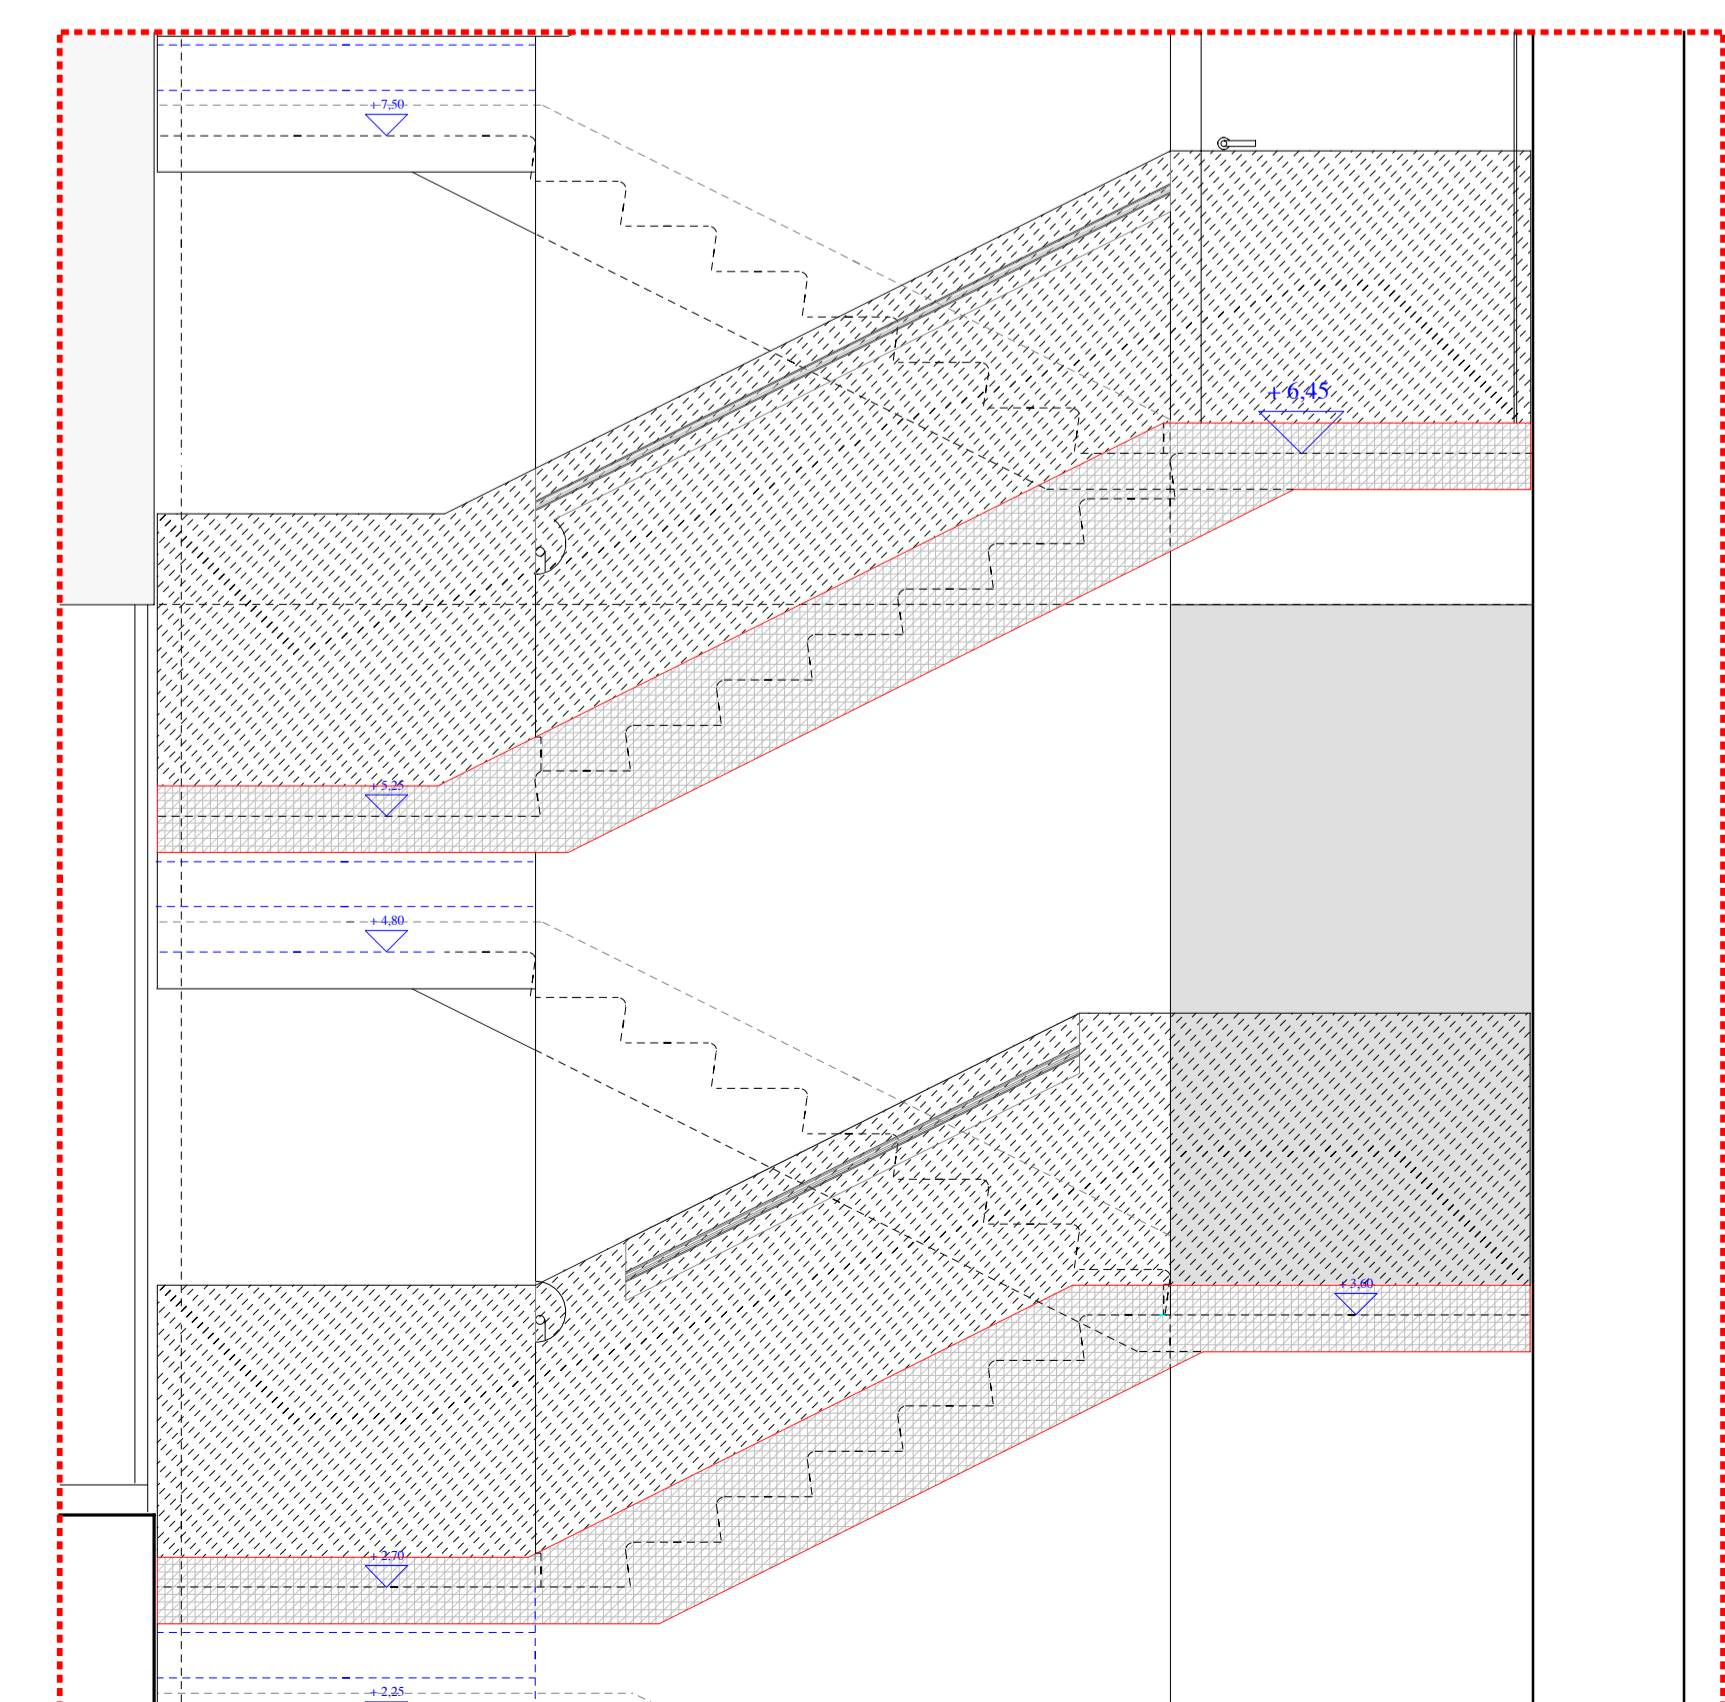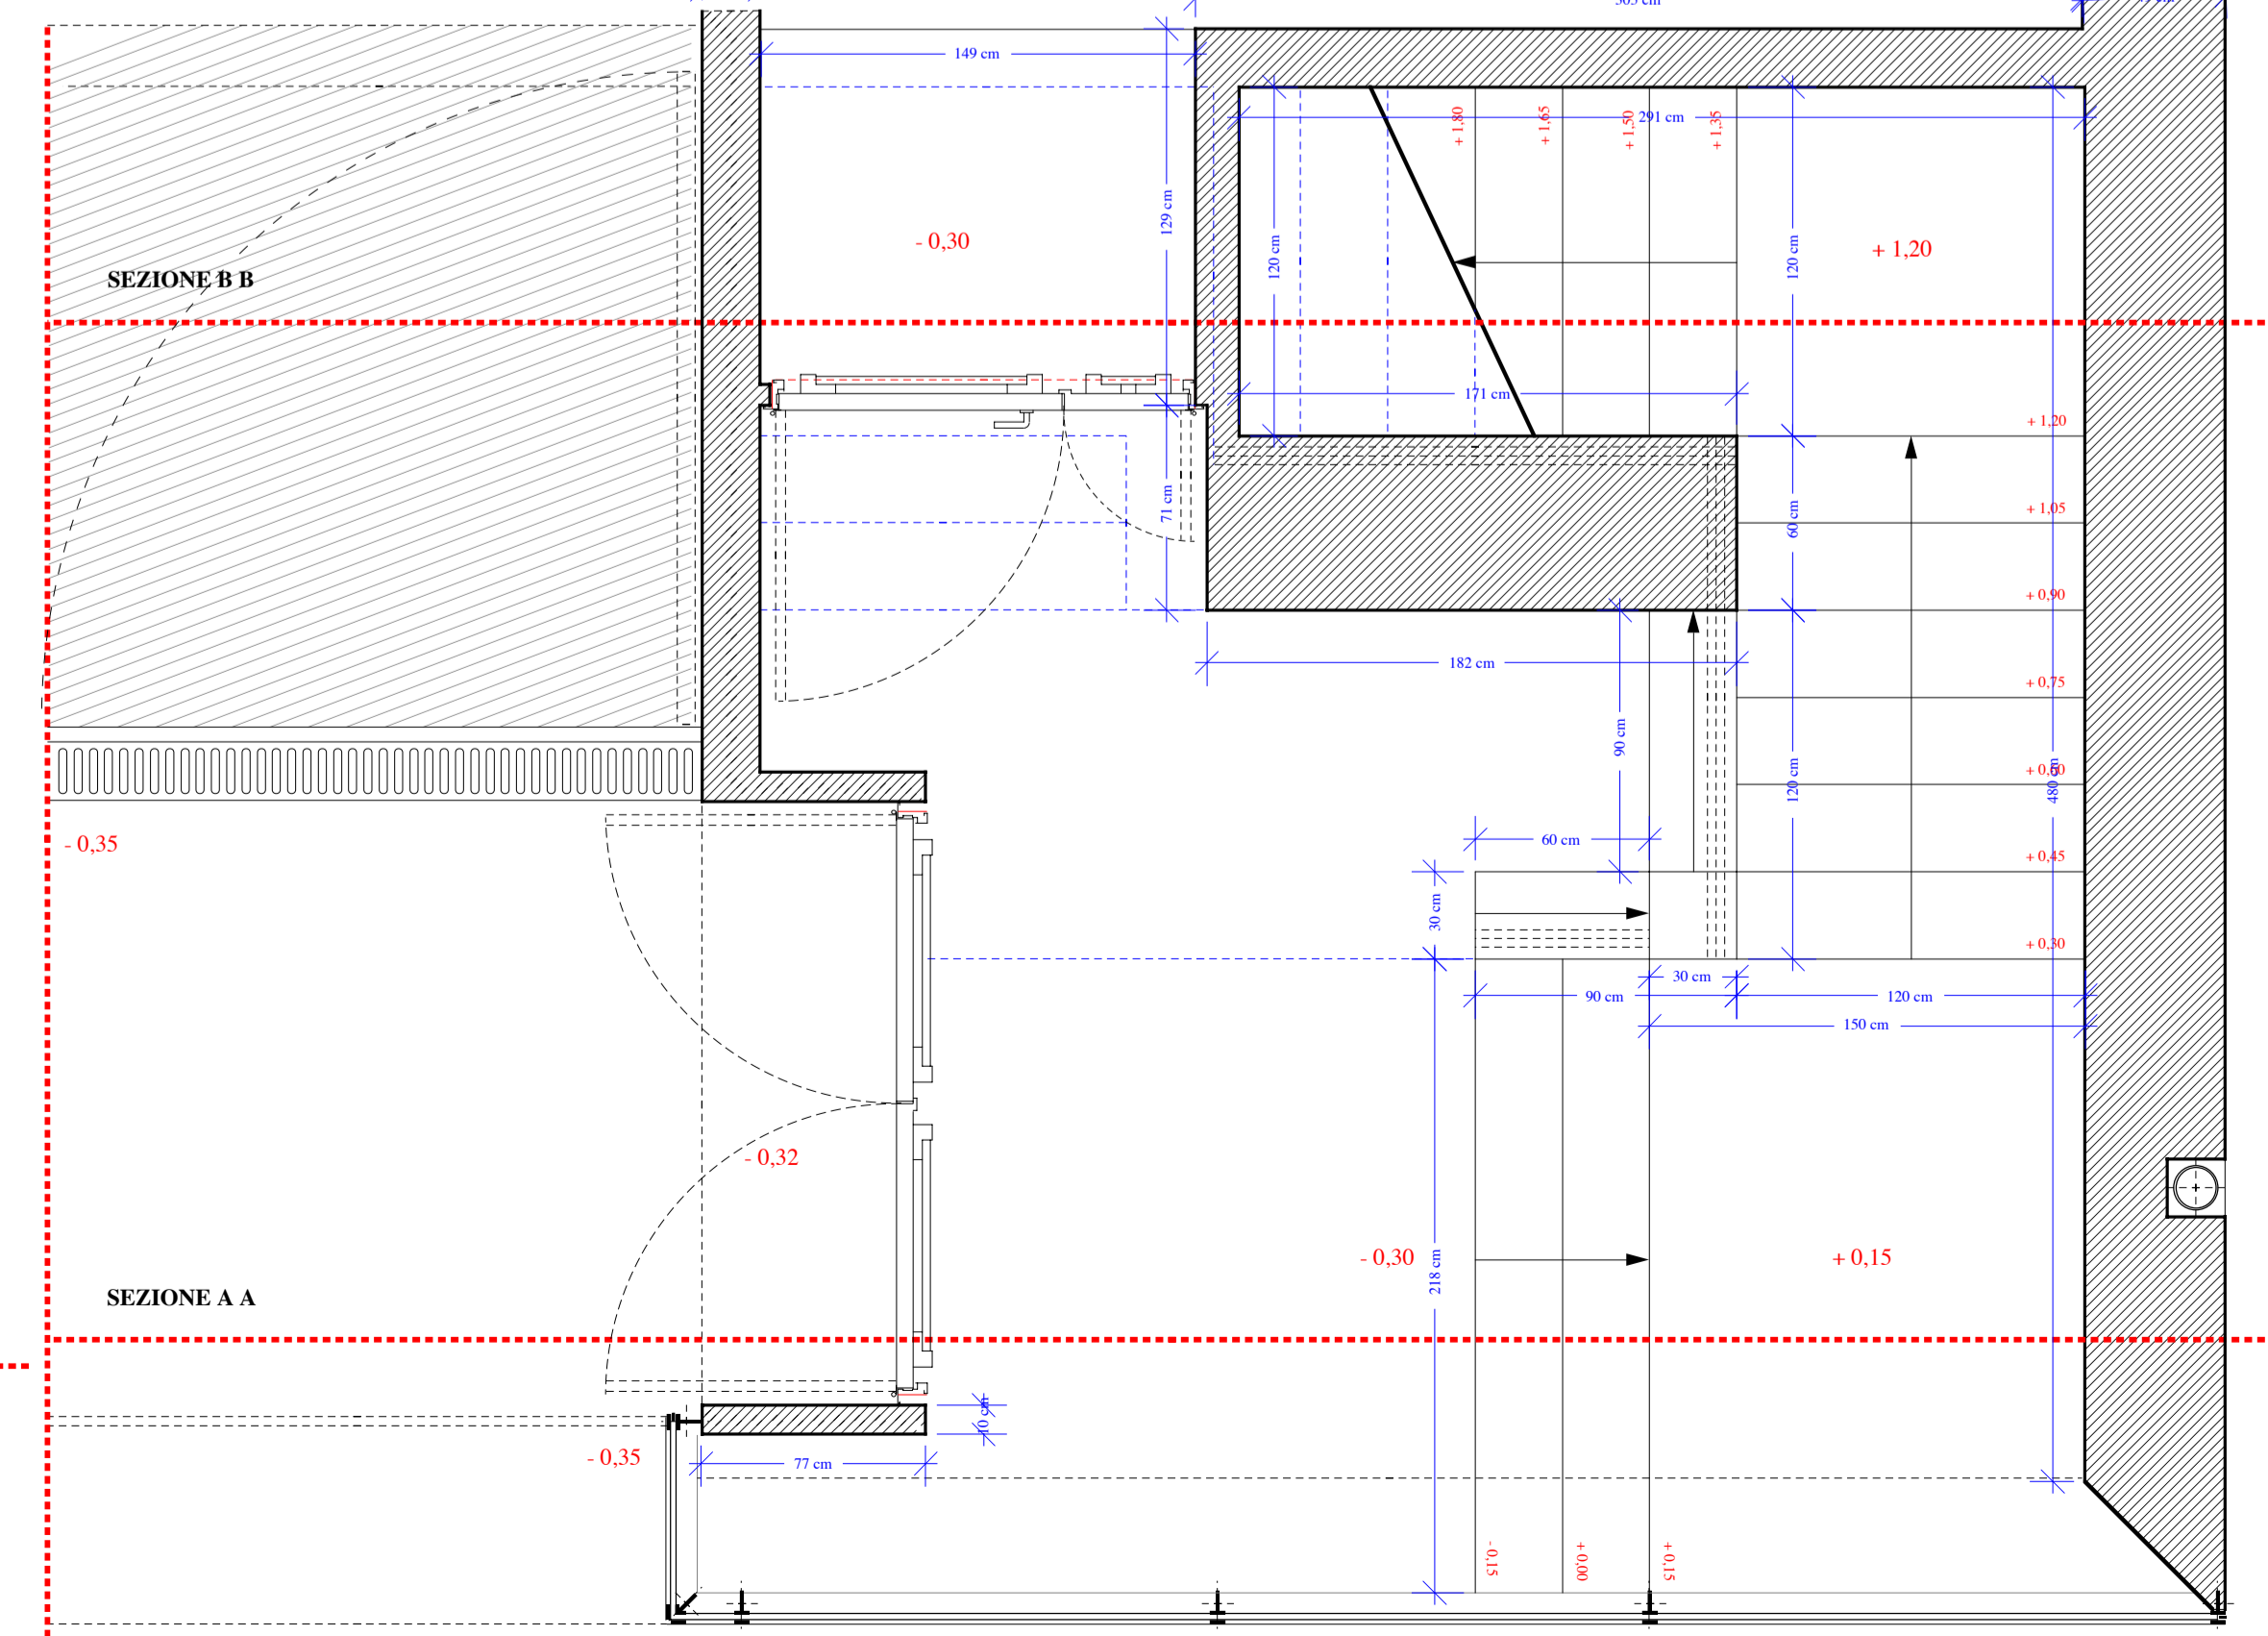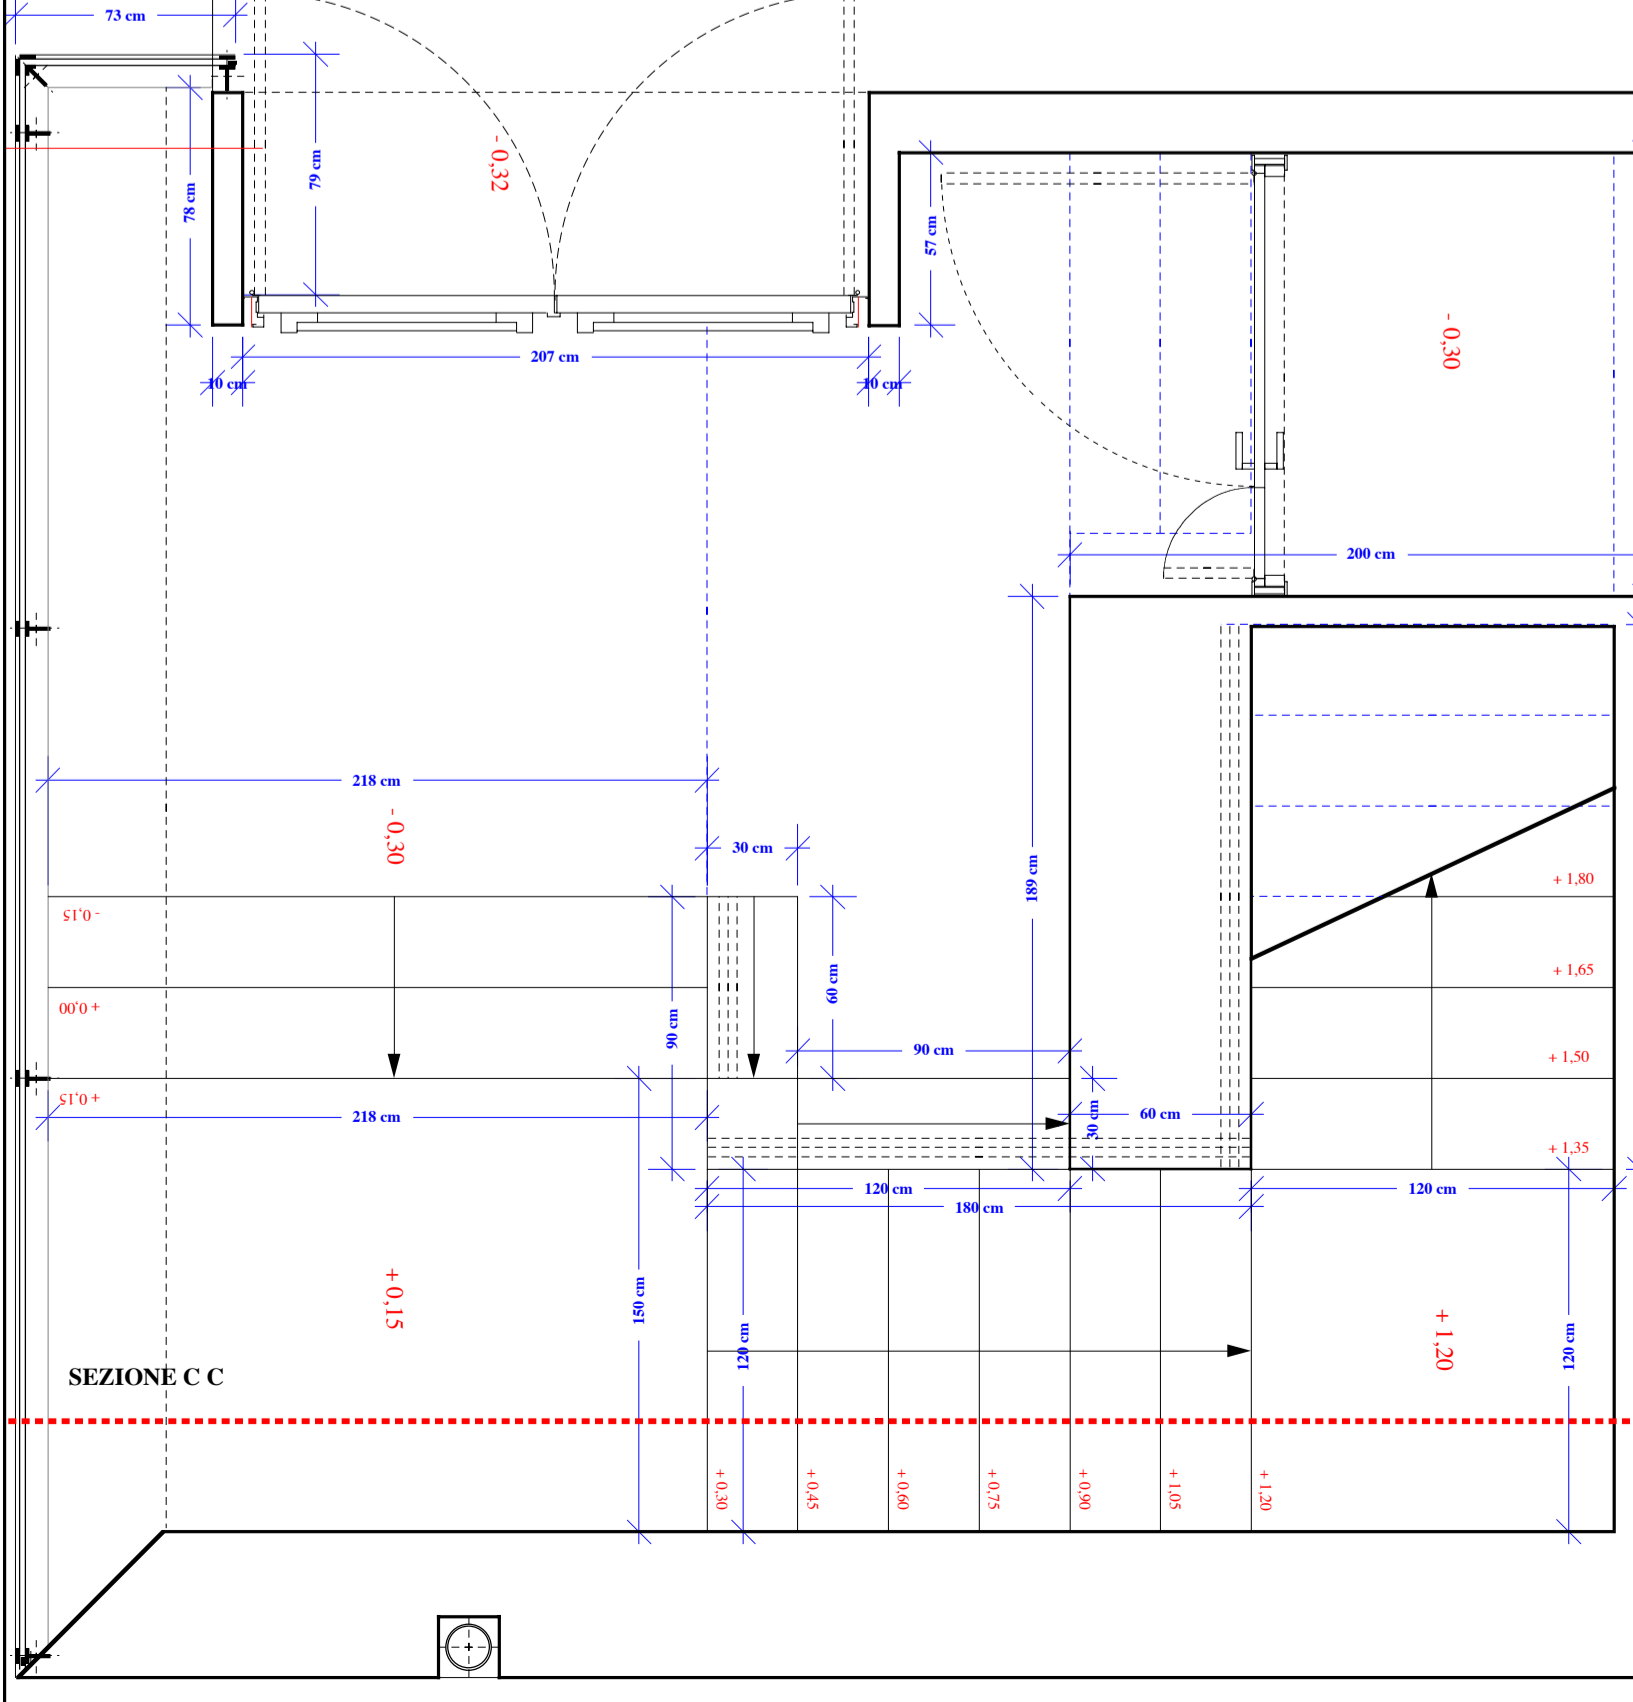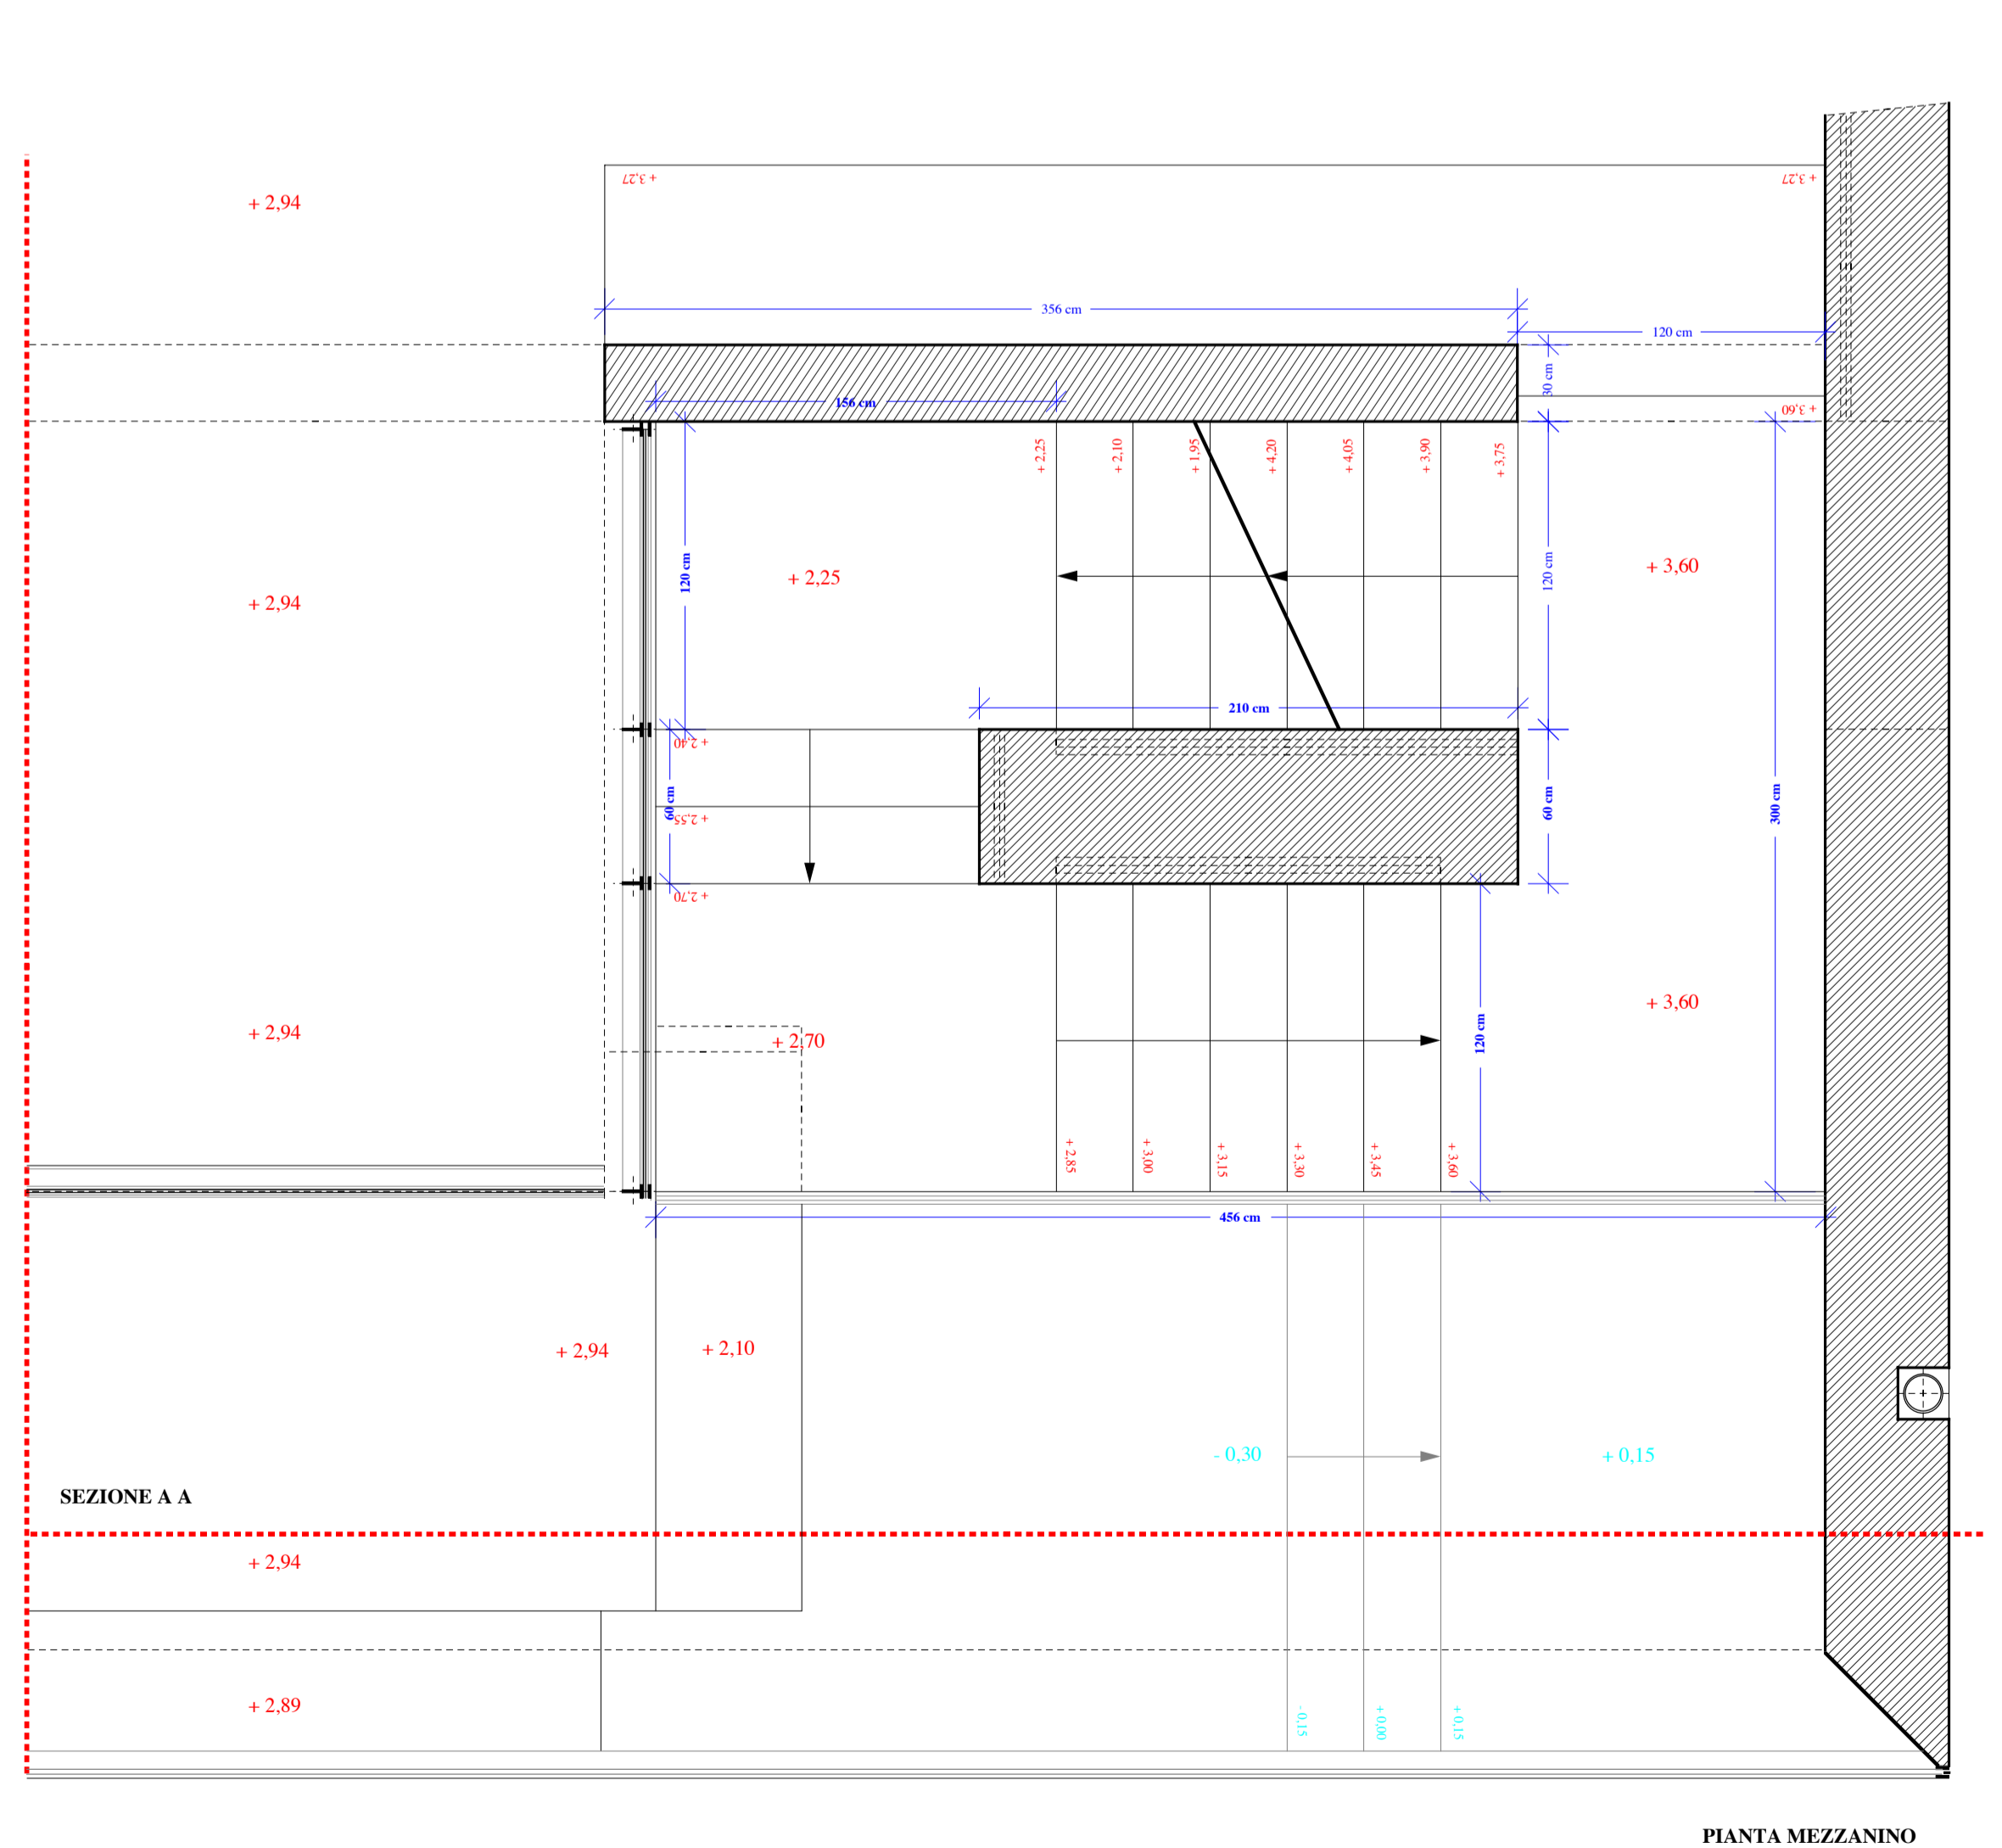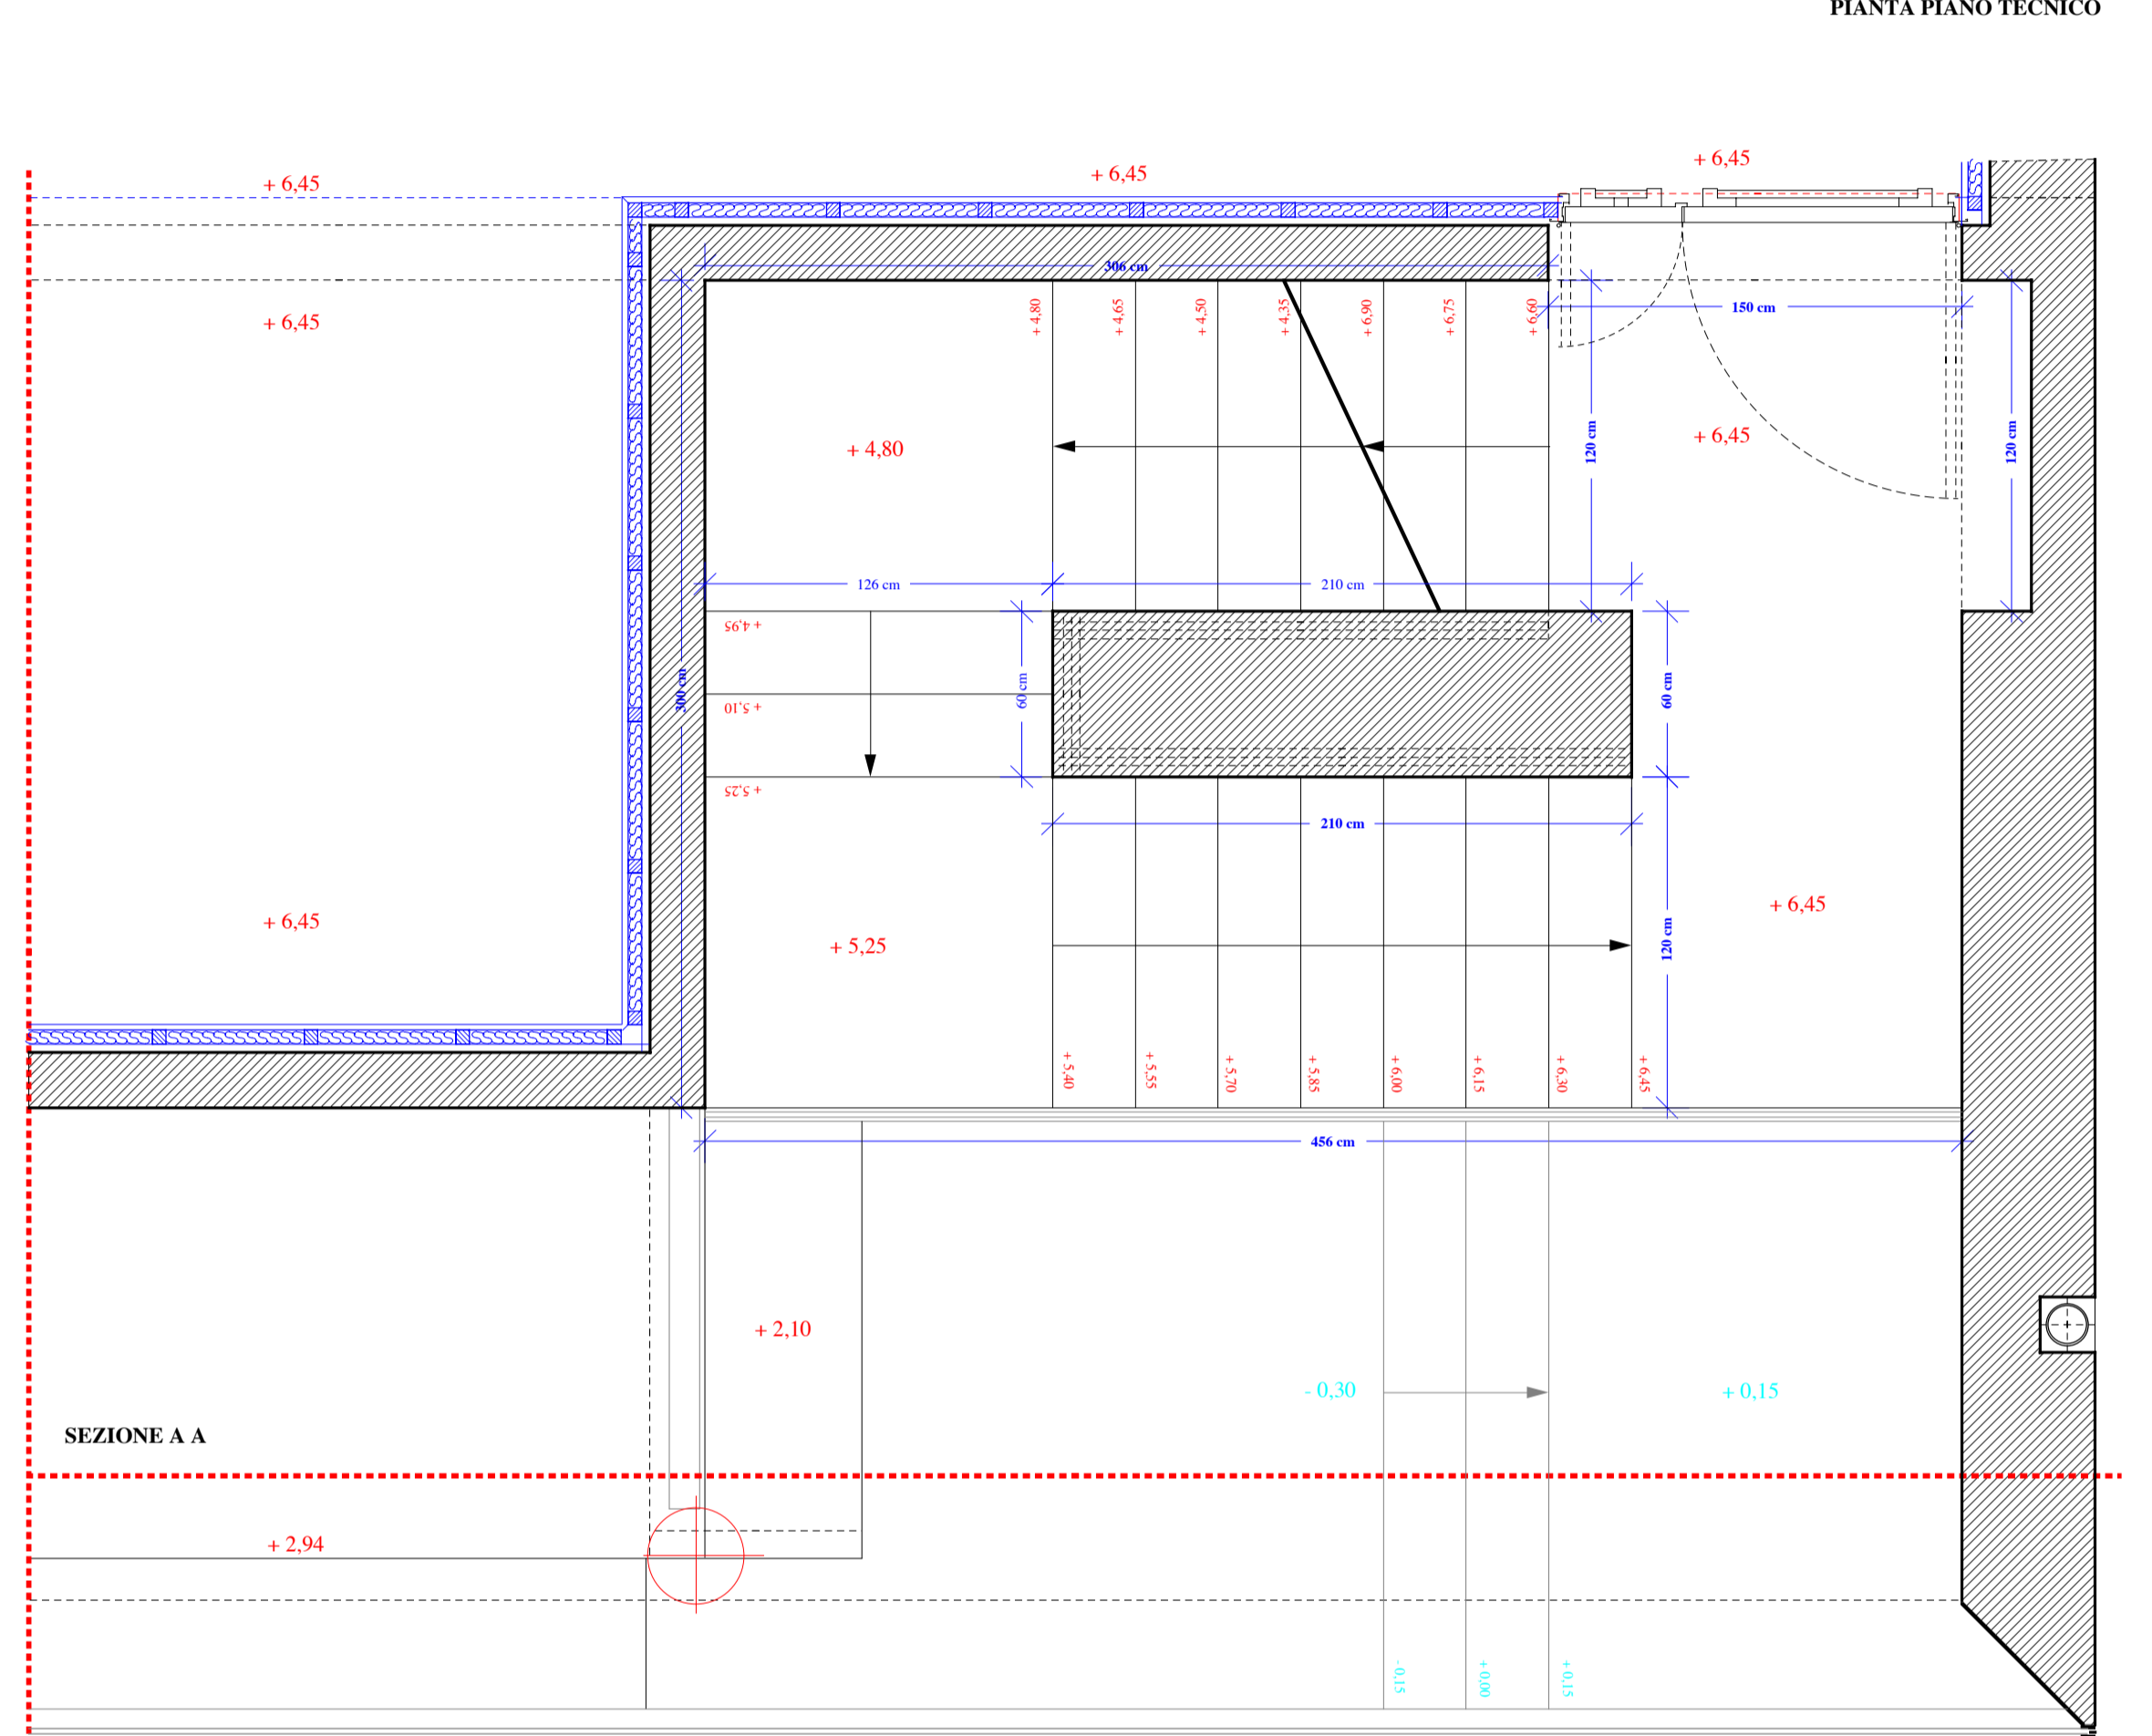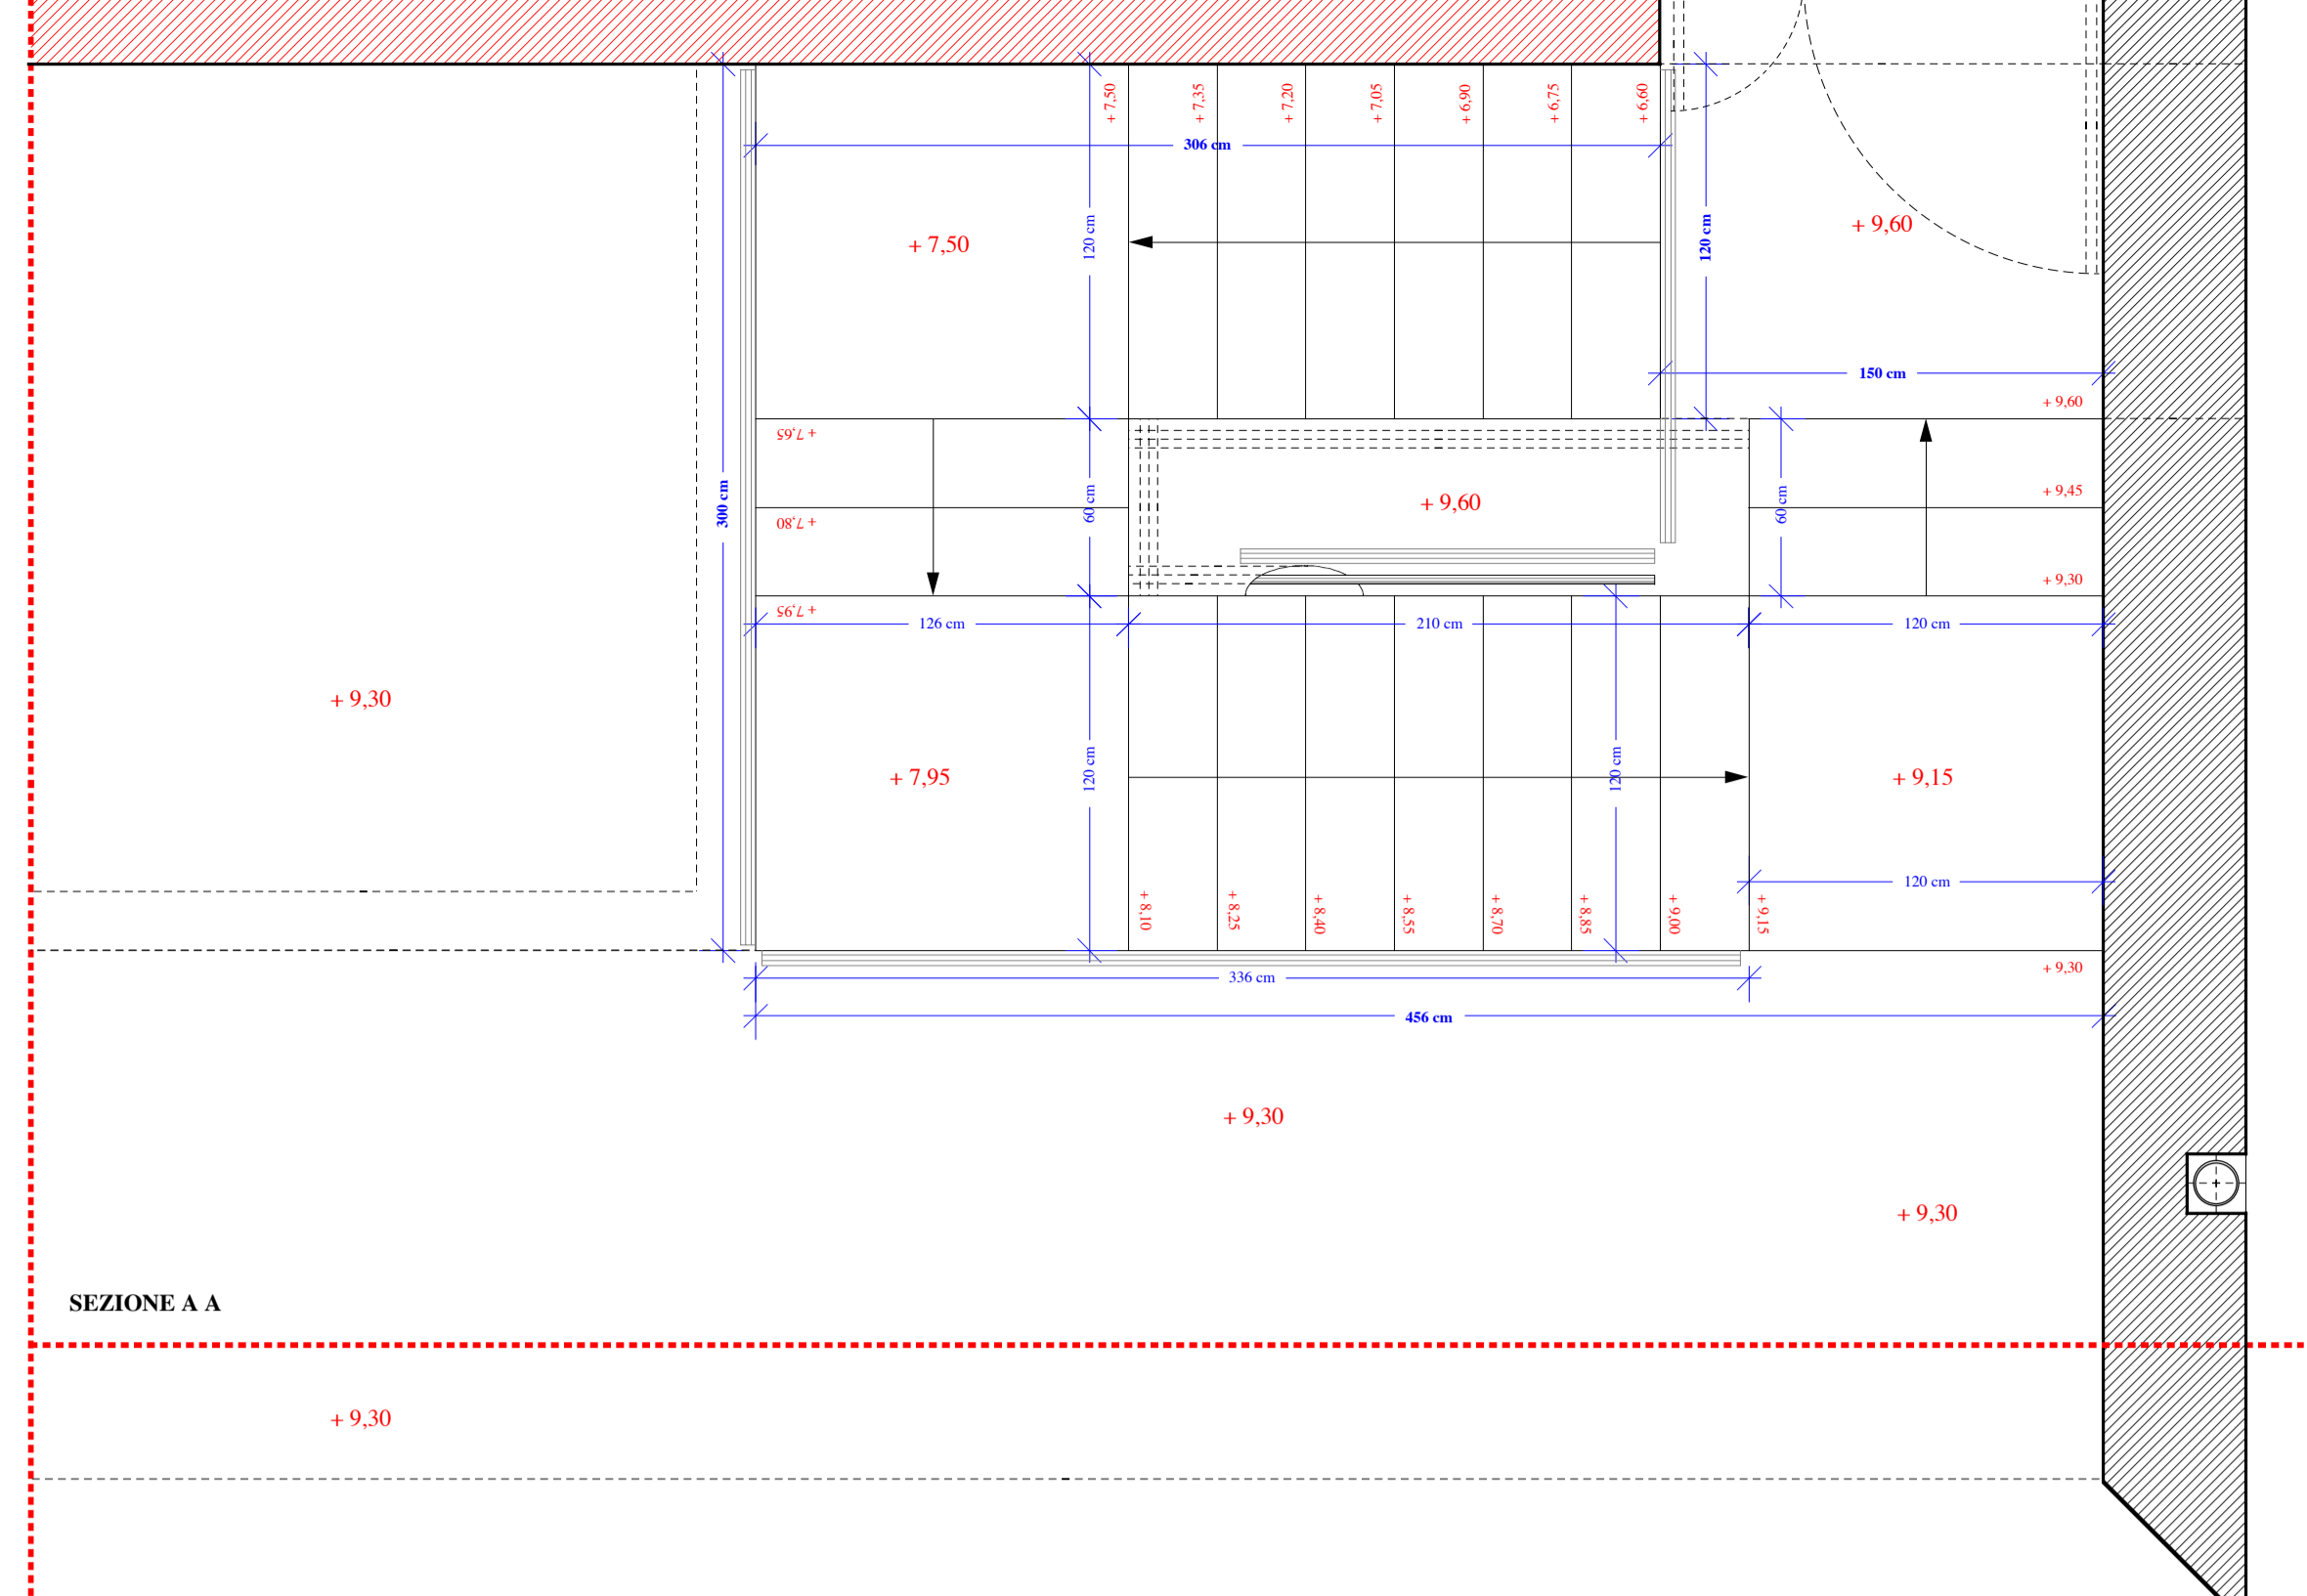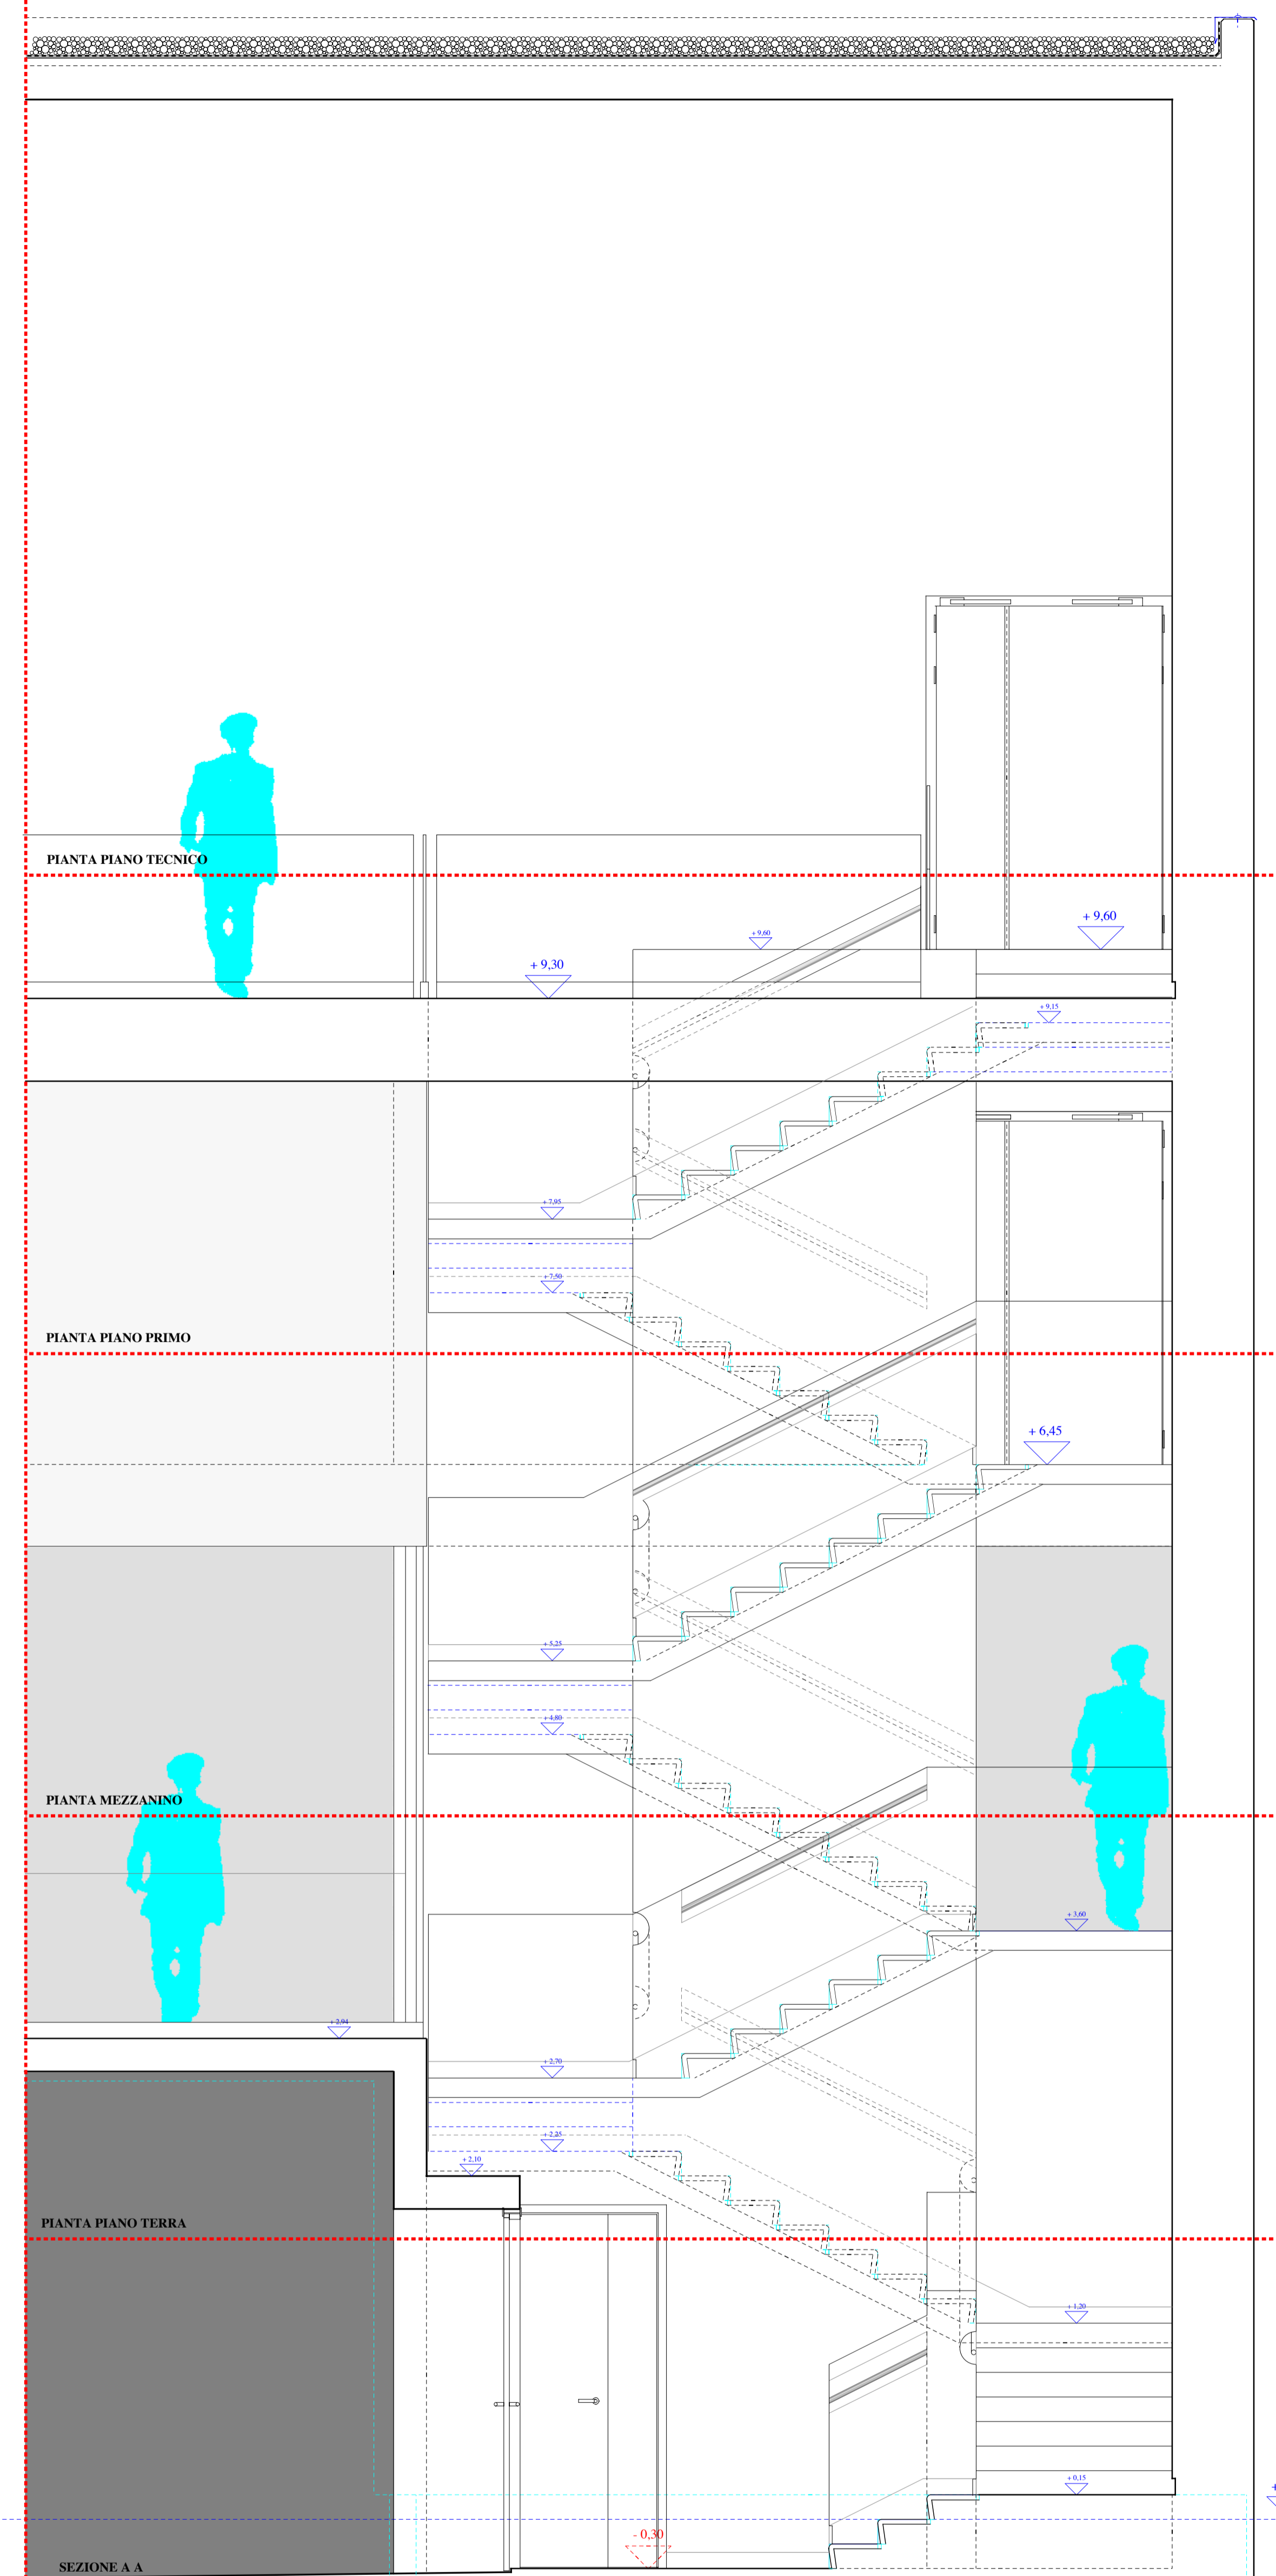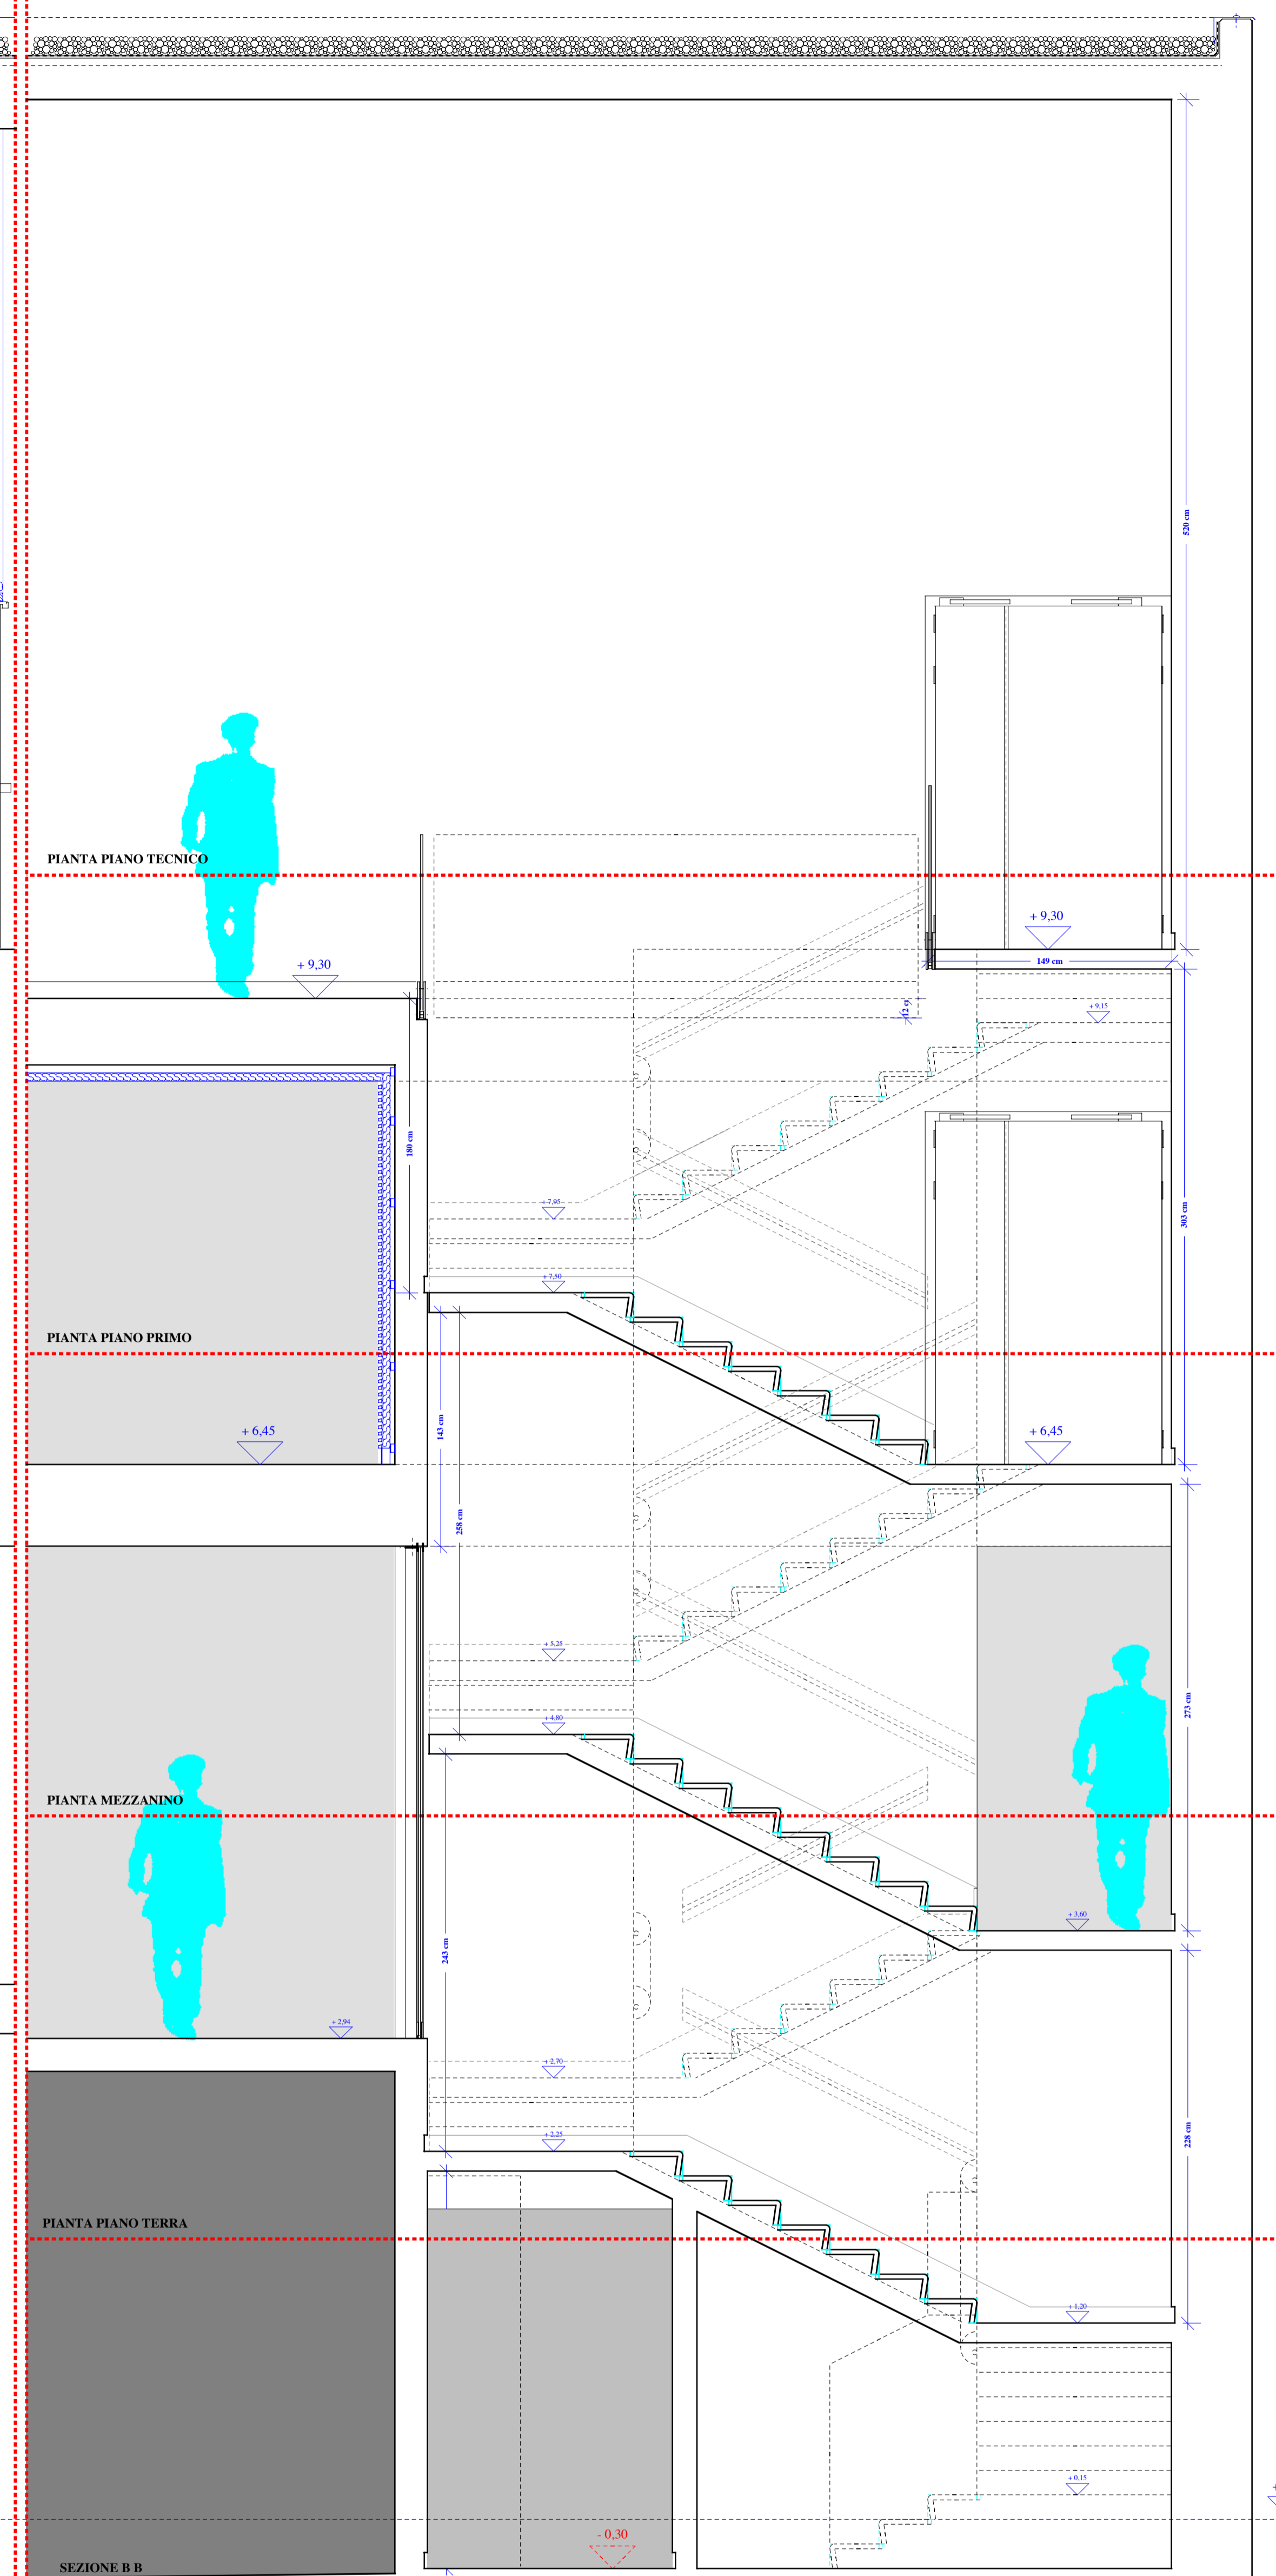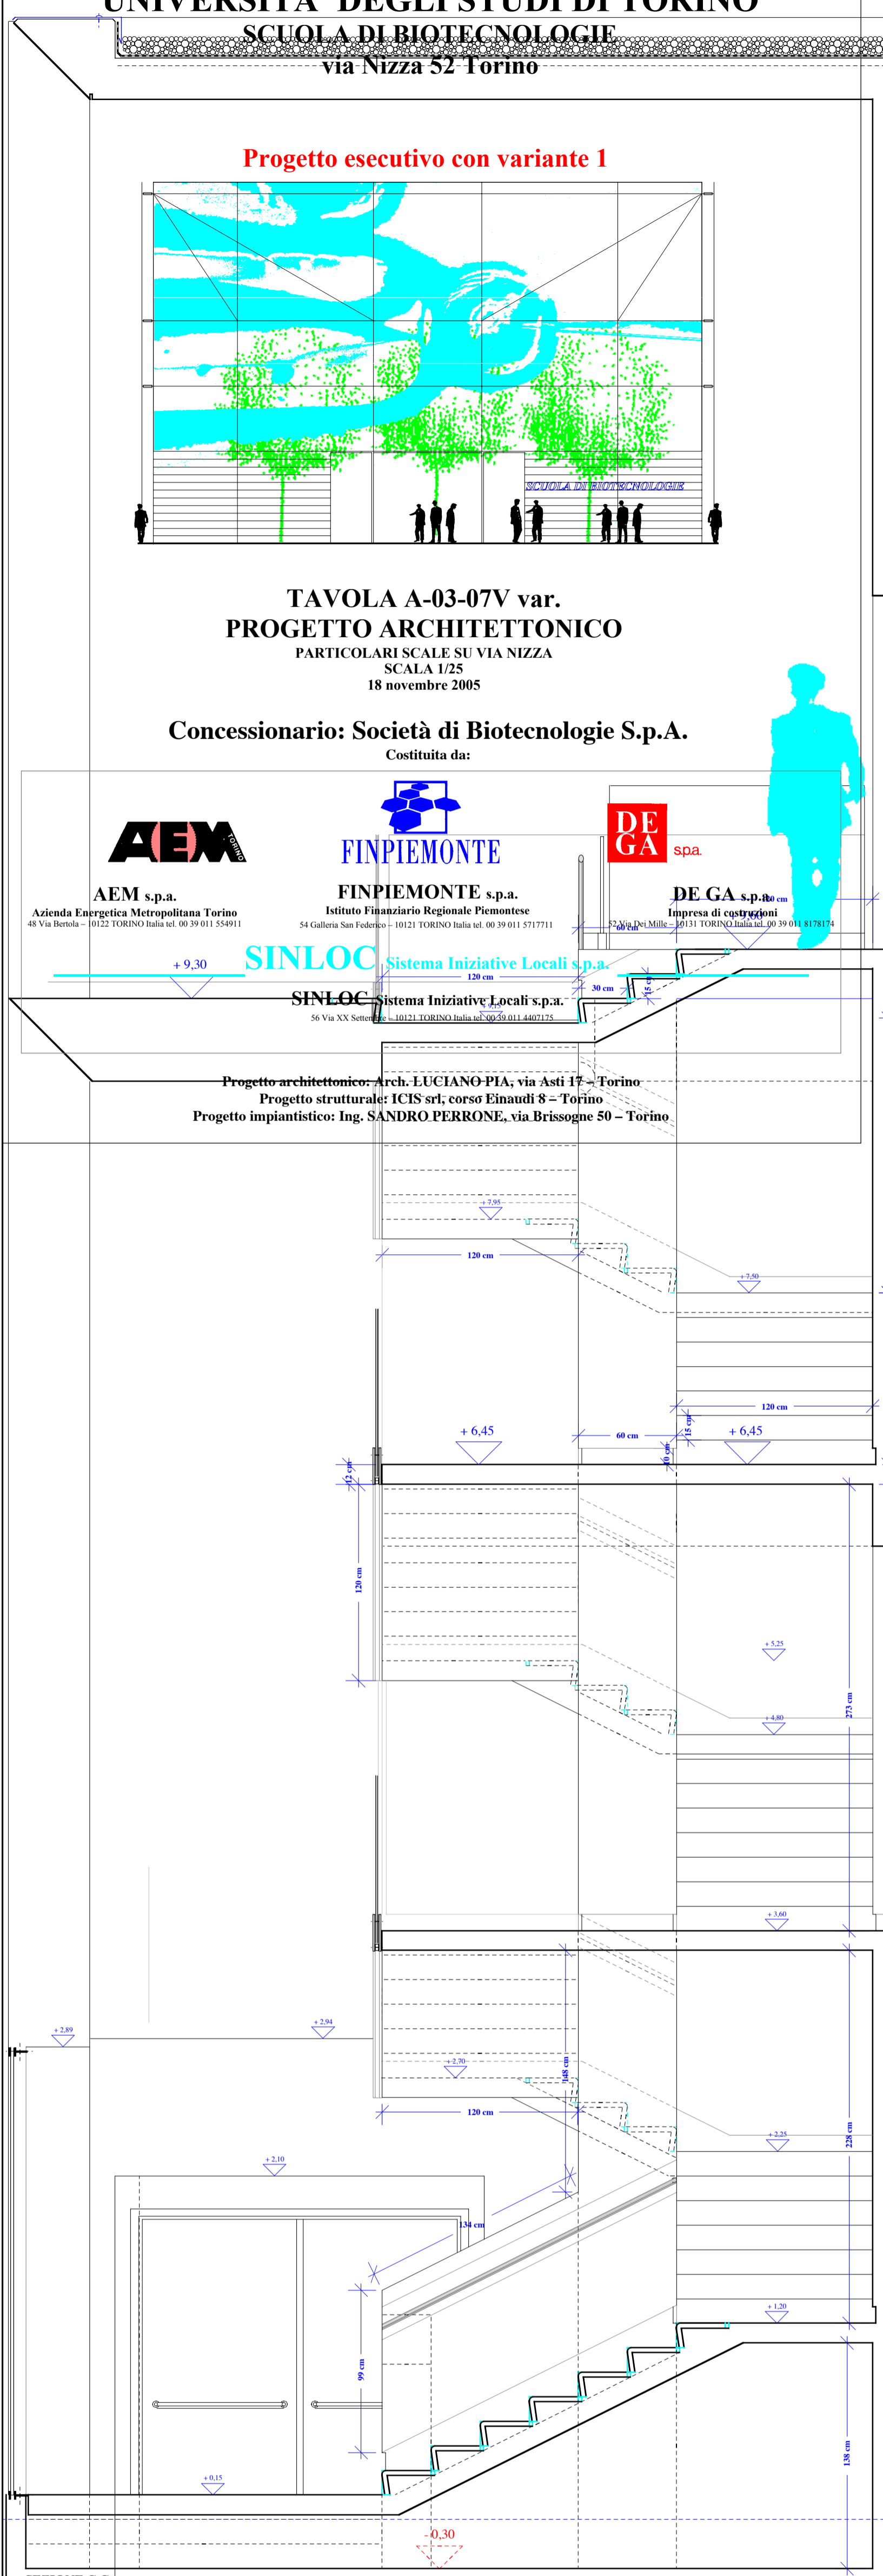

REVISIONE	0	28 agosto 2002	modifica
REVISIONE	1	28 settembre 2004	variante alla al secondo piano
REVISIONE	2	10 10 2004	intestazione
REVISIONE	3	20 12 2004	sbocco secondo piano
REVISIONE	4
REVISIONE	5
REVISIONE	6
REVISIONE	7
REVISIONE	8
REVISIONE	9